



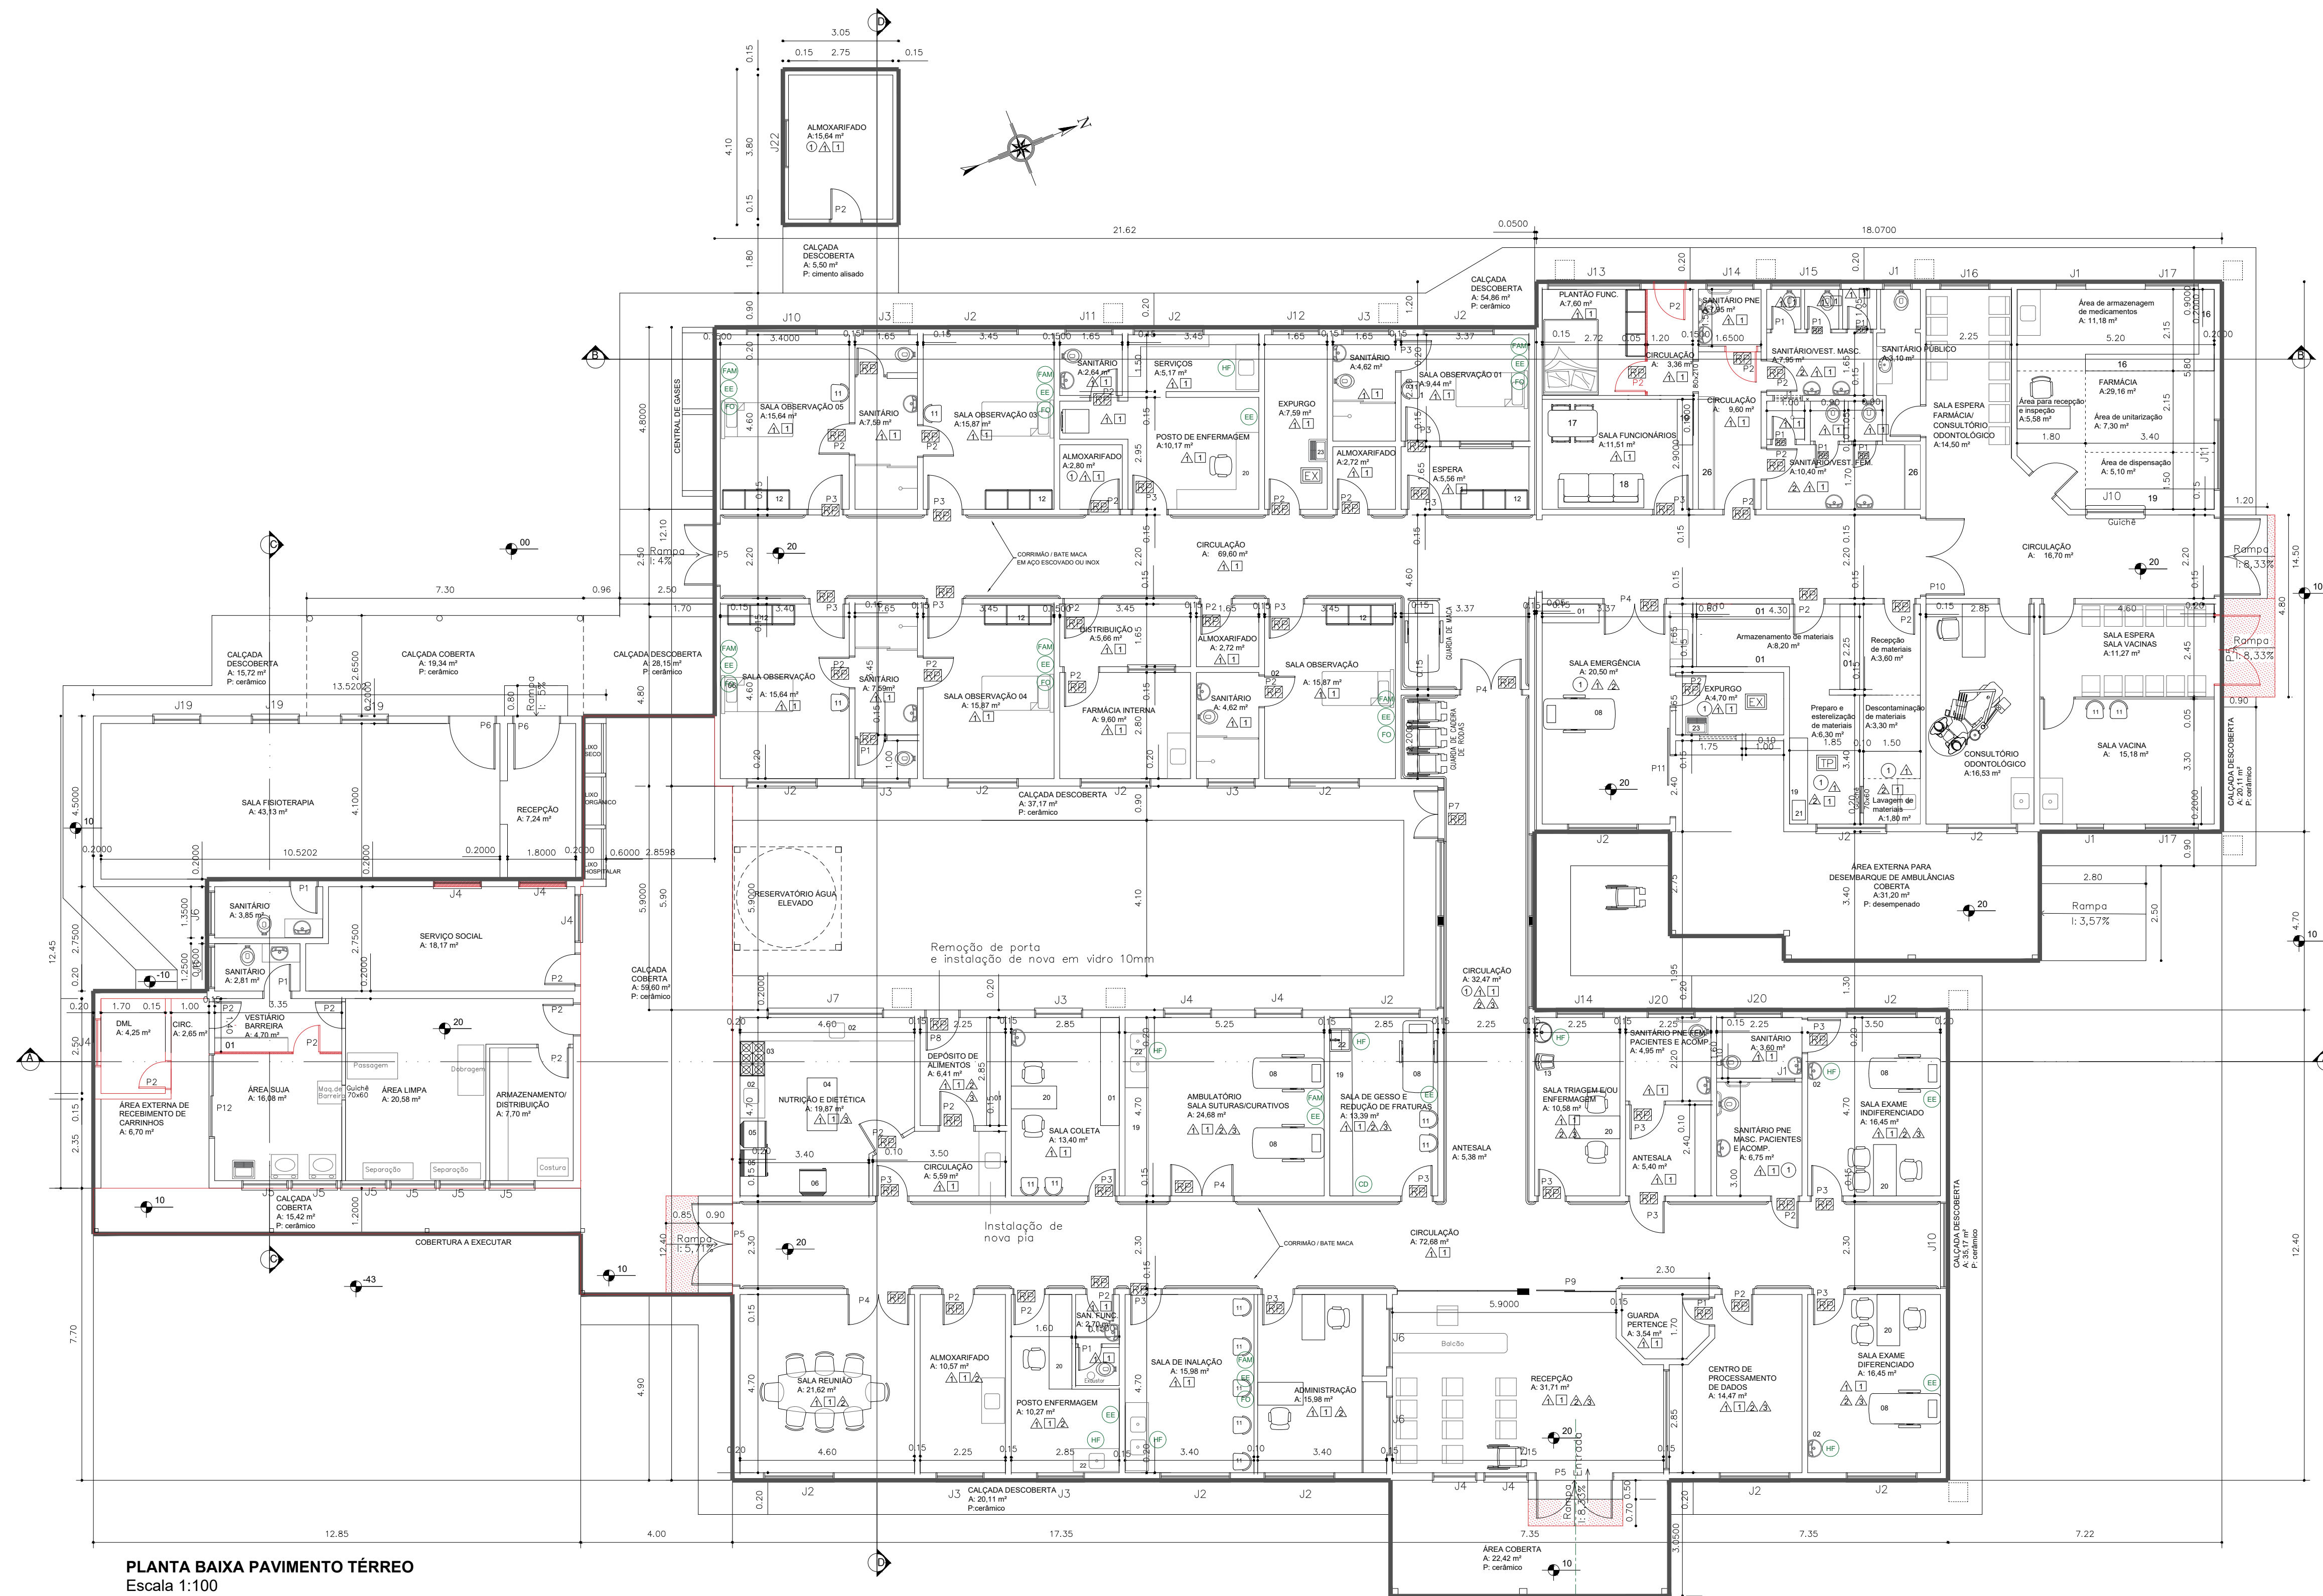


PLANTA BAIXA PAVIMENTO TÉRREO  
Escala 1:100

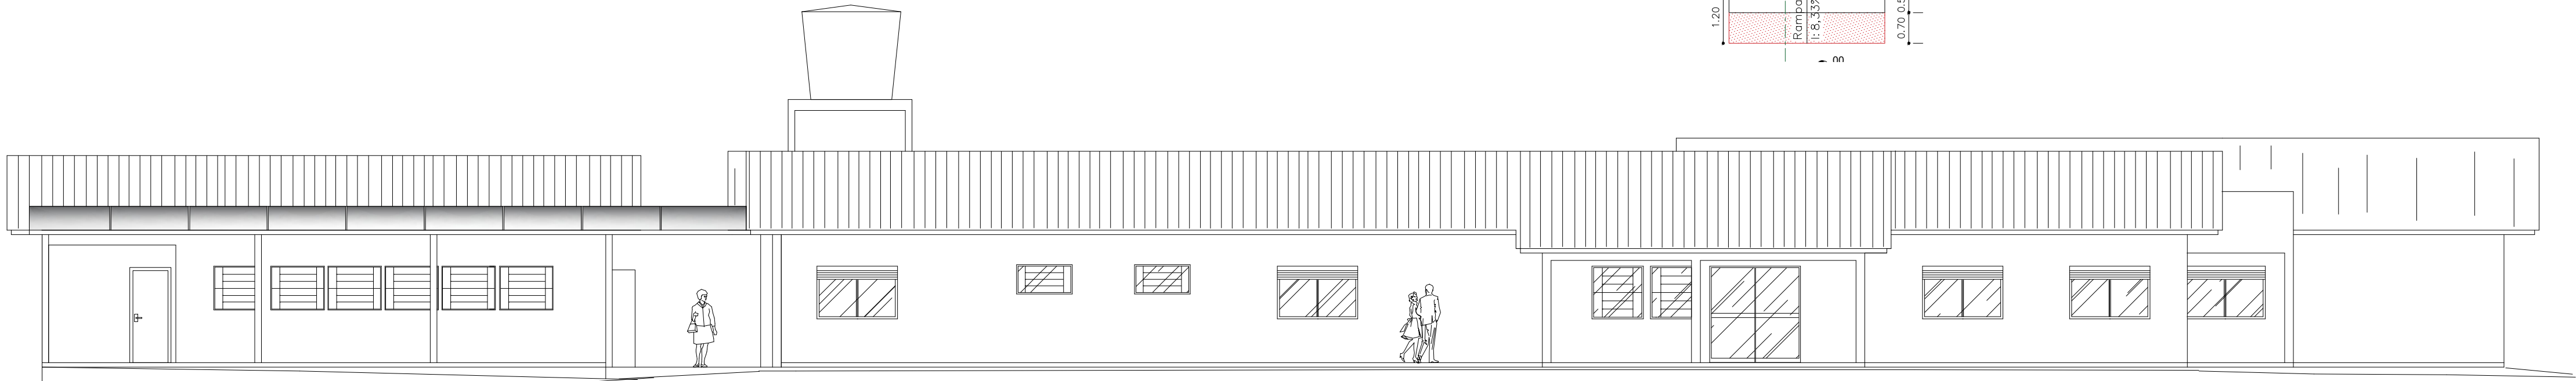

FACHADA FRONTAL  
Escala 1:100

| CONVENÇÕES |                                                                           |   |
|------------|---------------------------------------------------------------------------|---|
| PISO       | Remoção de piso e colocação de novo piso em porcelanato 45x45             | 1 |
| PAREDES    | Correção de rugosidades da parede, com lixamento, massa corrida e pintura | 1 |
|            | Recuperação trincas e fissuras                                            | 2 |
|            | Impermeabilização de parede                                               | 3 |
| FORRO      | Laje - Lixamento, aplicação de massa corrida e pintura                    | 1 |

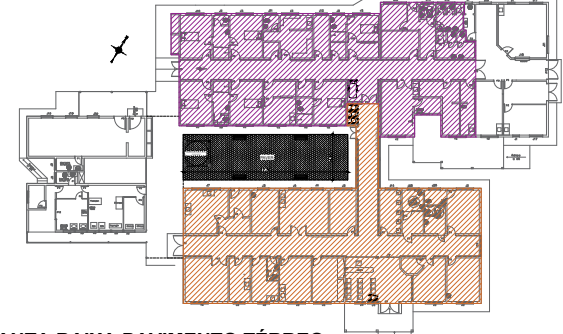

PLANTA BAIXA PAVIMENTO TÉRREO

CONVENÇÕES:

Bloco A

Bloco B

LEGENDA ESQUADRIAS

Portas de Madeira – Remoção e requadro

P1 (60/210)  
P2 (80/210)  
P3 (90/210)  
P4 (160/210) (Duas folhas de Abrir)

Portas/Painel Vidro Temperado 10 mm

P9 (230x230)  
P10 (220x300)  
P11 (160x210)  
P12 (210x215)  
P13 (220x215)  
P14 (180x210)

Portas de Ferro

P5 (200/210) (Duas folhas de Abrir)  
P6 (100/210)  
P7 (120/210) (Duas folhas de Abrir)  
P8 (90/210)

Janelas Vidro Temperado 8mm de Correr

J10 (150/100)  
J11 (150/120)

Janelas Ferro – Lixamento e pintura

J1 (70/60) Basculante  
J2 (180/120) (Duas Folha de Correr c/ Veneziana)  
J3 (130/60) Basculante  
J4 (130/120) Basculante  
J5 (130/100) Basculante  
J6 (100/60) Basculante  
J7 (300/100) Basculante  
J8 (230/130) Basculante  
J9 (180/60) Basculante  
J10 (200/150) Basculante  
J11 (120/65) Basculante  
J12 (120/145) Basculante  
J13 (240/130) Basculante  
J14 (120/130) Basculante  
J15 (180/65) Basculante  
J16 (120/30) Basculante  
J17 (140/70) Basculante  
J18 (120/180) Basculante  
J19 (125/150) Basculante  
J20 (120/65) Basculante  
J21 (185/120) Basculante  
J22 (120/120) Basculante

OBS: Todas aberturas serão dotadas de telas milimétricas

LEGENDA MOBILIÁRIO / EQUIPAMENTOS

- 01 - Armário
- 02 - Pia
- 03 - Fogão
- 04 - Mesa de inox para porcionamento de dietas
- 05 - Geladeira
- 06 - Freezer
- 07 - Balde para guarda de roupa suja
- 08 - Maca
- 09 - Mesa
- 10 - Cama
- 11 - Poltrona
- 12 - Roupeiro
- 13 - Balança
- 14 - Maca ginecológica
- 15 - Aparelho eletro
- 16 - Prateleiras
- 17 - Mesa com cadeiras
- 18 - Sofá
- 19 - Balcão
- 20 - Bancada de manipulação
- 21 - Autoclave
- 22 - Lavatório mãos
- 23 - Pia de despejo
- 24 - Bancada
- 25 - Vestiário de barreira
- 26 - Armário para guarda de pertences

PLANILHA DE ÁREAS

Área do terreno.....6.734,50 m²

Benfeitorias

Bloco A.....990,35 m²

Bloco B.....171,45 m²

Almoxarifado.....12,50 m²

Total.....1.174,30 m²

LEGENDA

REMOVER PORTA(RP) E REQUADRAR

Caixa de inspeção

Área destinada ao PADU

Ar comprimido medicinal

Elétrica emergência

Oxigênio

Água fria

Água quente

Coleta de efluentes diferenciados

Instalar pia de despejo(expurgo)

Instalar torneira automática com pedal

PROJETO DE REFORMA/READEQUAÇÃO DE ÁREA EXISTENTE  
PRONTO ATENDIMENTO DE URGÊNCIA (PADU)

ENDEREÇO: LOTES URBANO Nº 01,02,03, P/04 e 05, QUADRA 19, RUA DOMINGOS MOCELLIN MARIANO MORO/RS.

PROPRIETÁRIO: RESPONSÁVEL TÉCNICO:

MUNICÍPIO DE MARIANO MORO  
Prefeito Municipal - Irineu Fantin

MARLEI SALETE OGRODOWSKI  
Engª Civil - CREA RS 83900

PRANCHA:

01/02

DATA: JUNHO/2023

DESENHO: MARTA

ESCALA: 1:100

PROJETO ARQUITETÔNICO