


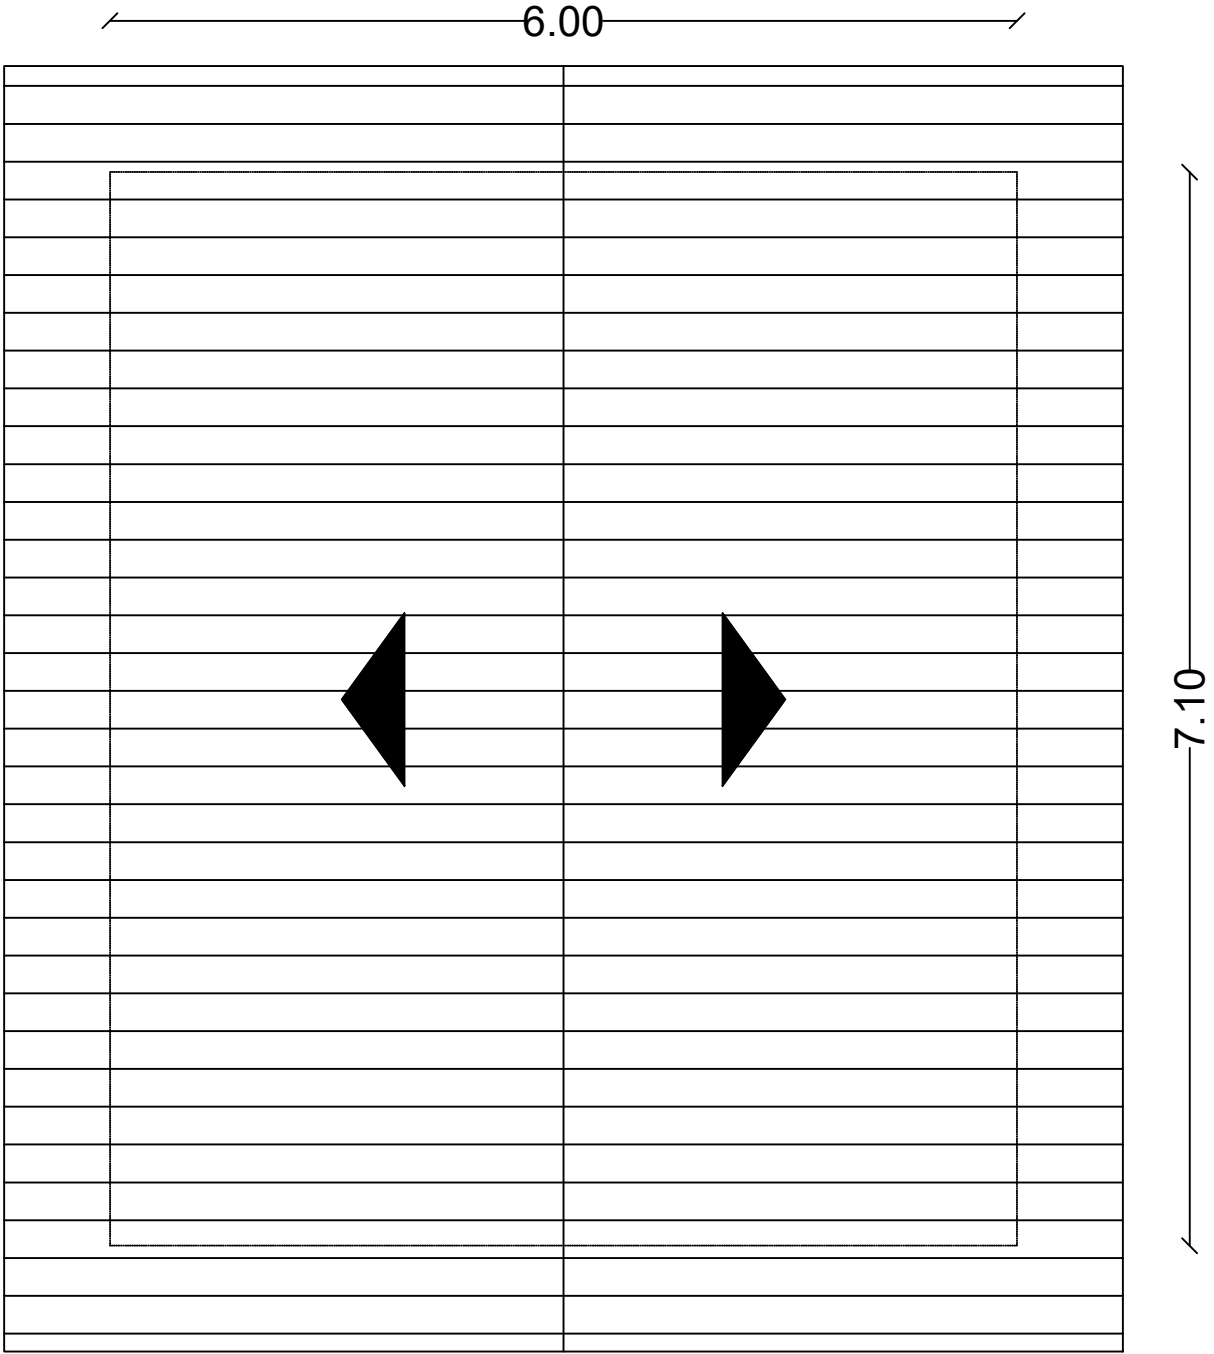

PLANTA COBERTURA

PREFEITURA MUNICIPAL DE MARIANO MORO

CONSTRUÇÃO DE CASAS POPULARES

ENDEREÇO: CONFORME INDICADO PELO MUNICIPIO

PROPRIETÁRIO:

MUNICIPIO DE MARIANO MORO

RESPONSÁVEL TÉCNICO:

MARTA ARNOLD
Engenheira Civil - CREA RS207211


PROJETO ARQUITETÔNICO

1

DATA: OUTUBRO/2023

DESENHO: MARTA

ESCALA: 1:50

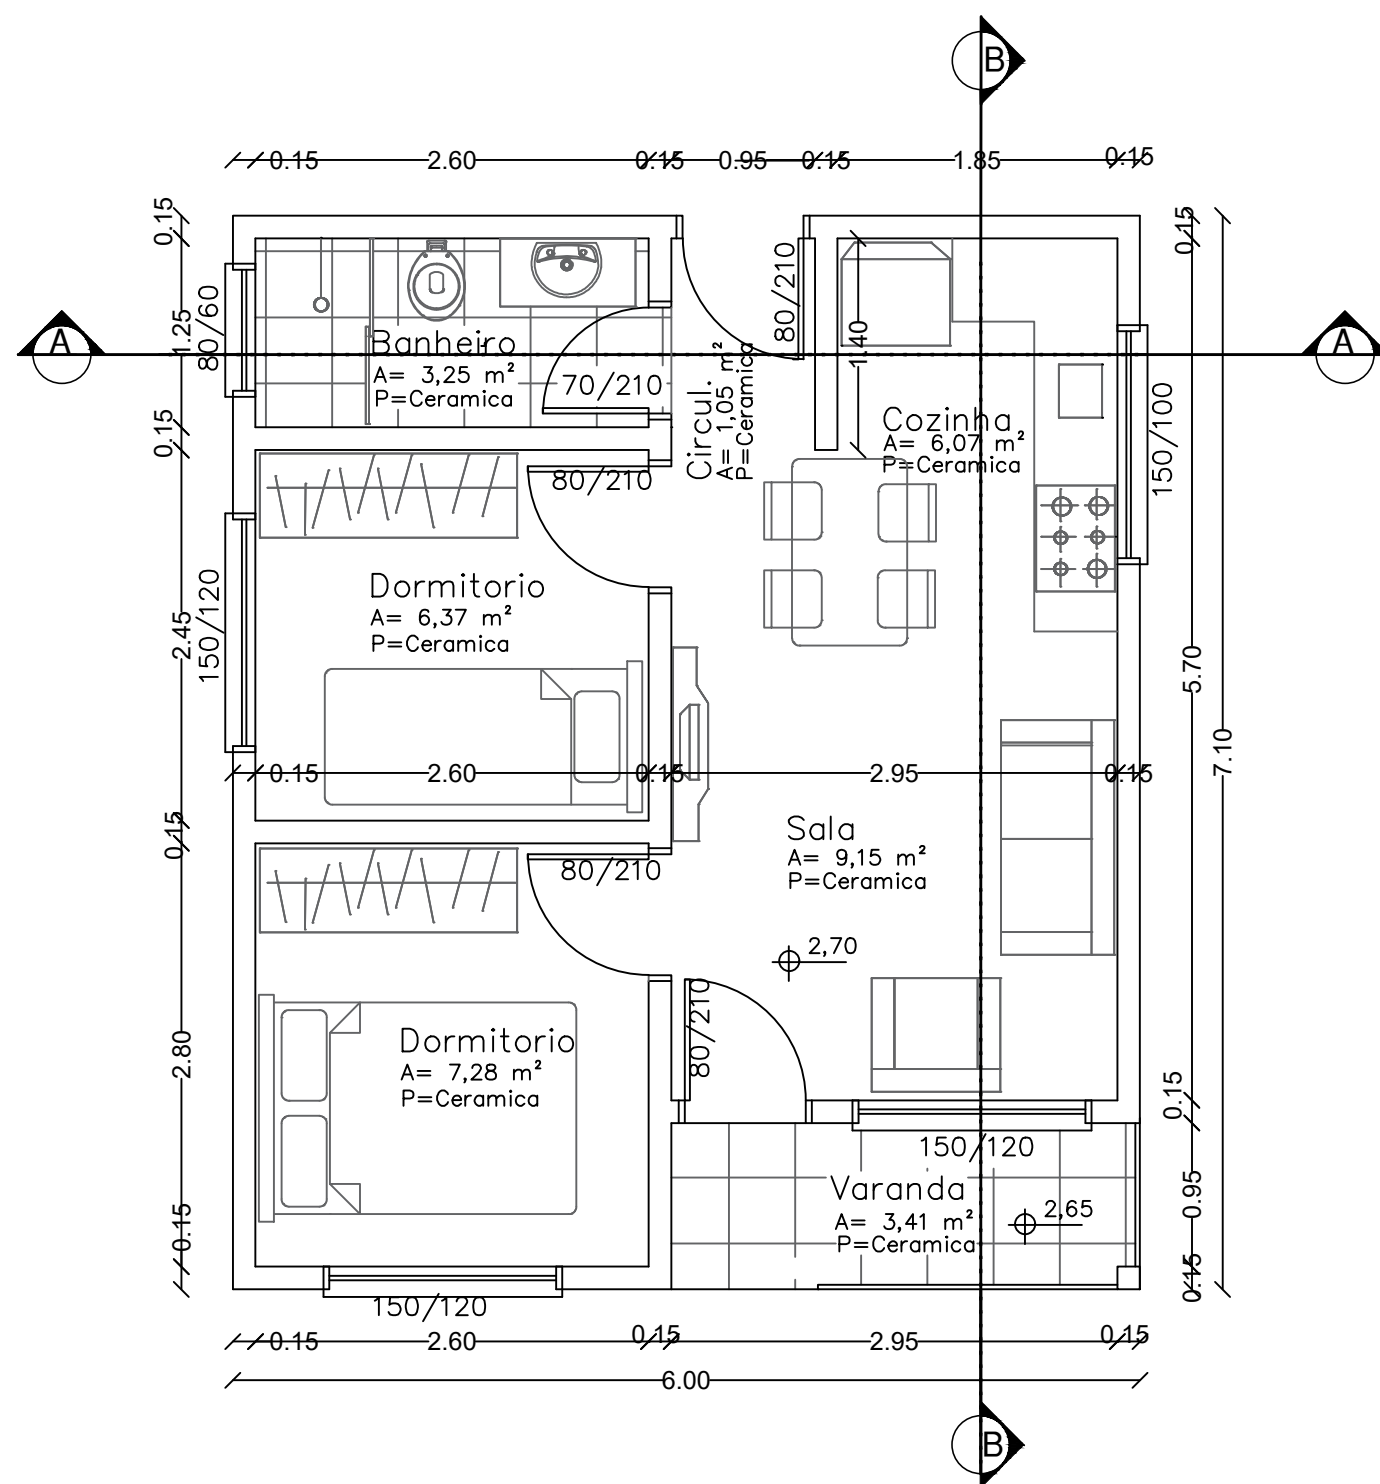

PLANTA BAIXA

PREFEITURA MUNICIPAL DE MARIANO MORO

CONSTRUÇÃO DE CASAS POPULARES

ENDEREÇO: CONFORME INDICADO PELO MUNICIPIO

PROPRIETÁRIO:

MUNICIPIO DE MARIANO MORO

RESPONSÁVEL TÉCNICO:

MARTA ARNOLD
Engenheira Civil - CREA RS207211


PROJETO ARQUITETÔNICO

2


DATA: OUTUBRO/2023

DESENHO: MARTA


ESCALA: 1:50

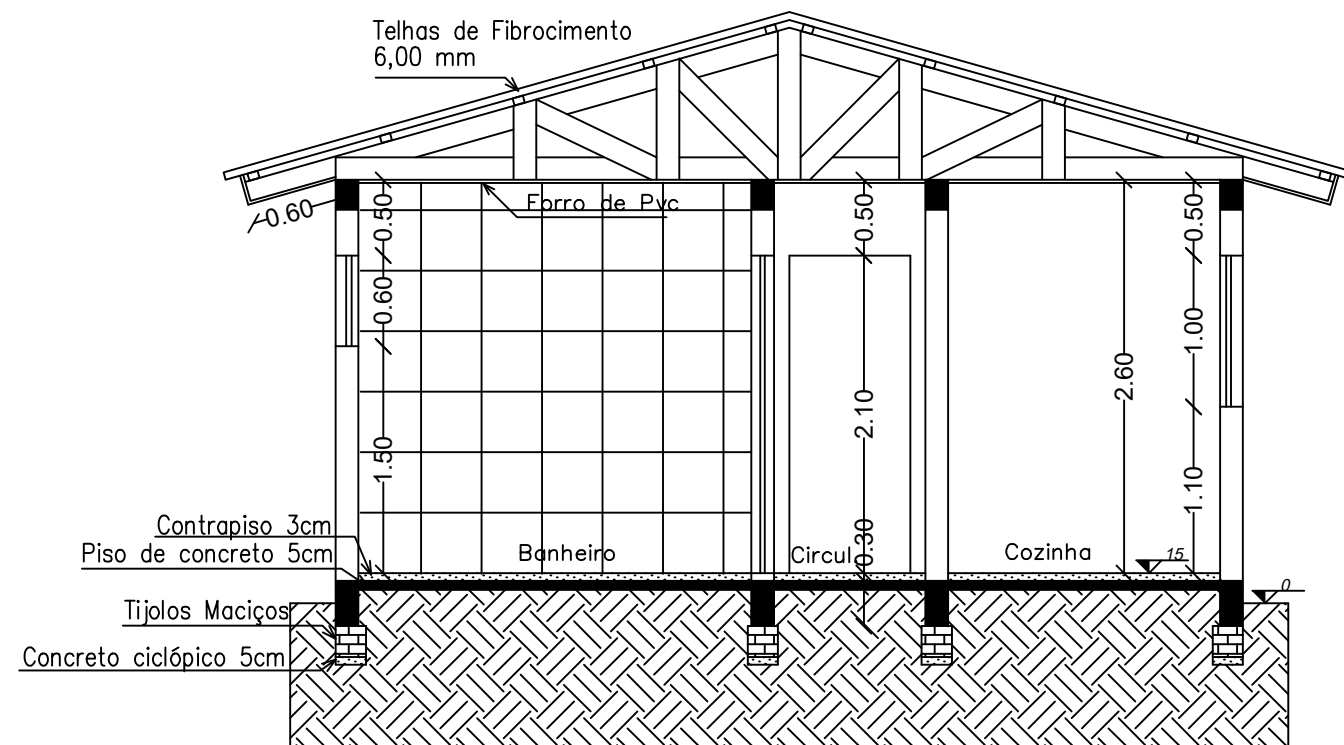

CORTE A - A

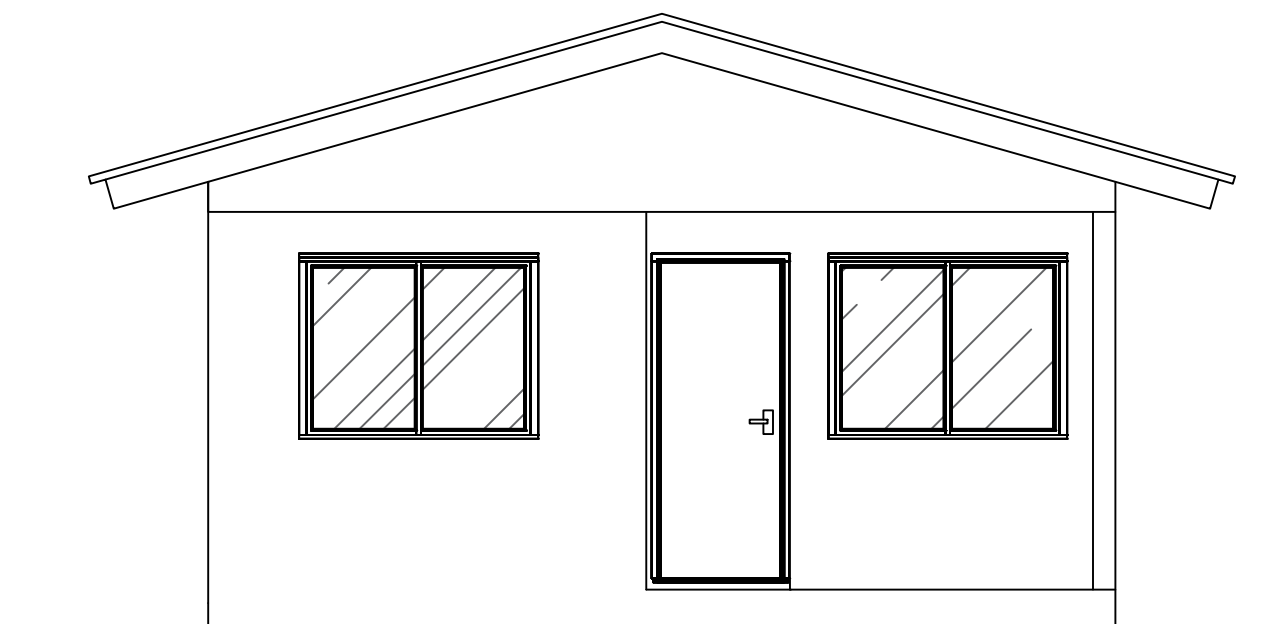

FACHADA

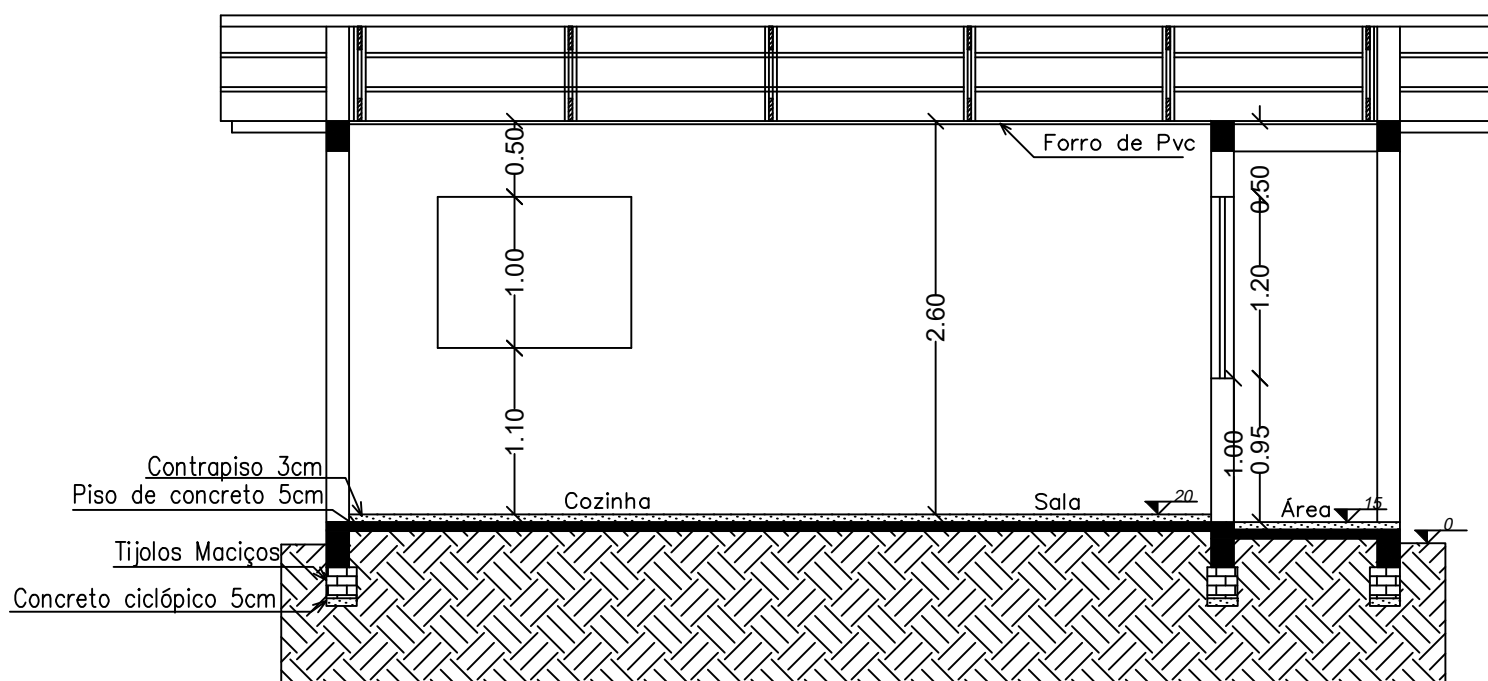

CORTE B - B

PREFEITURA MUNICIPAL DE MARIANO MORO

CONSTRUÇÃO DE CASAS POPULARES

ENDEREÇO: CONFORME INDICADO PELO MUNICIPIO

PROPRIETÁRIO:

MUNICIPIO DE MARIANO MORO

RESPONSÁVEL TÉCNICO:

MARTA ARNOLD
Engenheira Civil - CREA RS207211


PROJETO ARQUITETÔNICO



DATA: OUTUBRO/2023

DESENHO: MARTA

ESCALA: 1:50

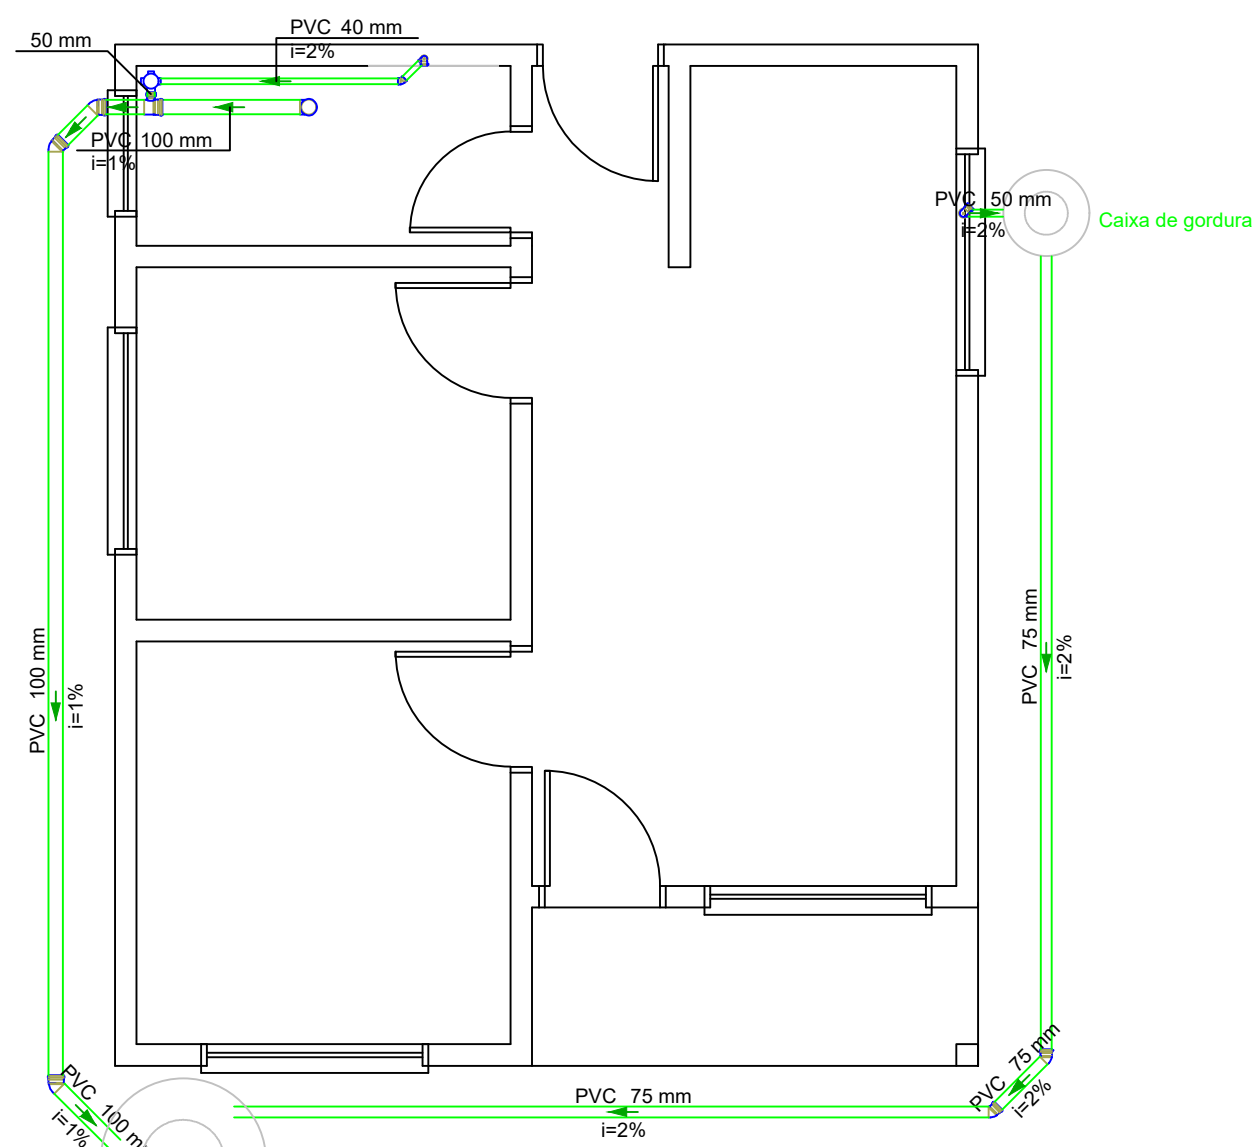

PROJETO SANITÁRIO

Legenda - Pavimento	
	Caixa Sifonada
	Joelho 45
	Lavatório Residencial com sifão
	Pia de Cozinha Residencial com Sifão 50mm
	Te sanitário
	Vaso Sanitário c/ J90°

PREFEITURA MUNICIPAL DE MARIANO MORO

CONSTRUÇÃO DE CASAS POPULARES

ENDEREÇO: CONFORME INDICADO PELO MUNICIPIO

PROPRIETÁRIO:

MUNICIPIO DE MARIANO MORO

RESPONSÁVEL TÉCNICO:

MARTA ARNOLD
Engenheira Civil - CREA RS207211



PROJETO HIDROSSANITÁRIO

1

DATA: OUTUBRO/2023

DESENHO: MARTA

ESCALA: 1:50

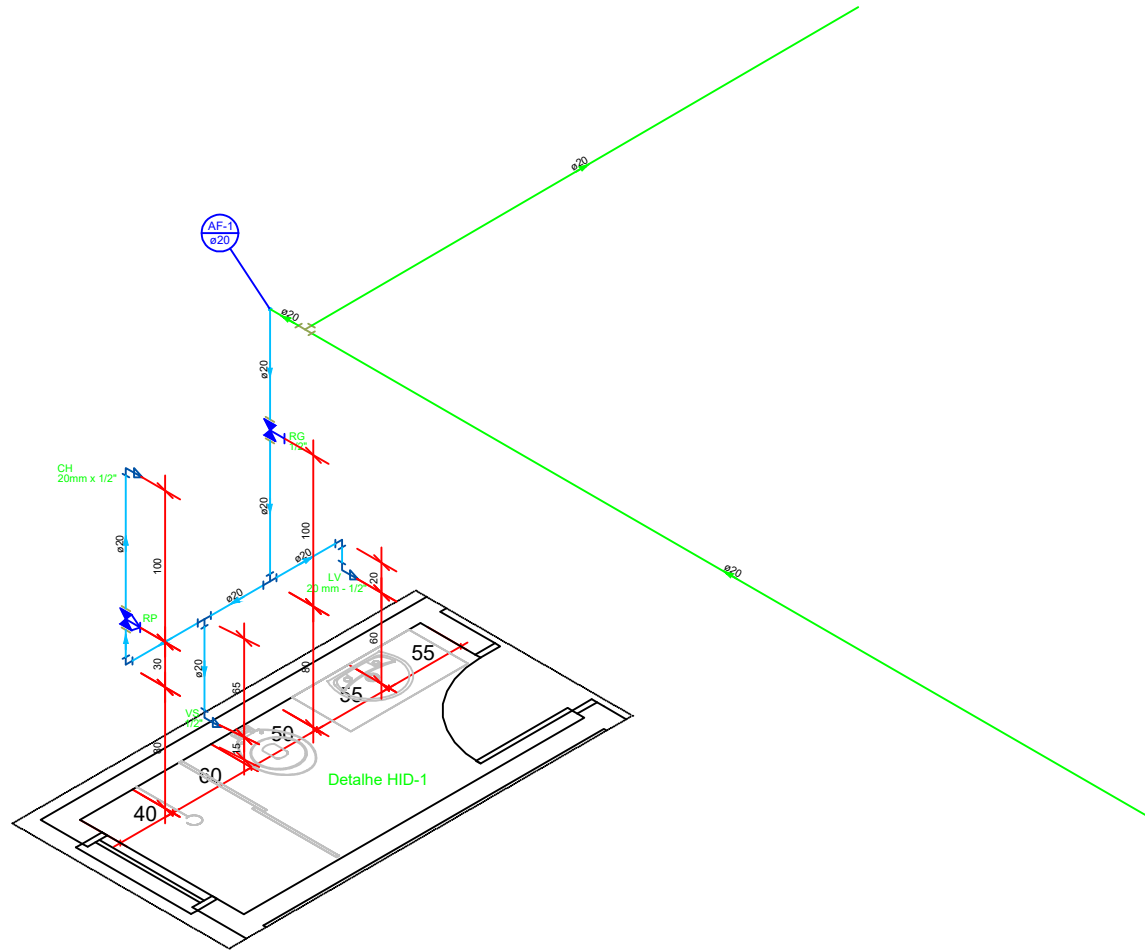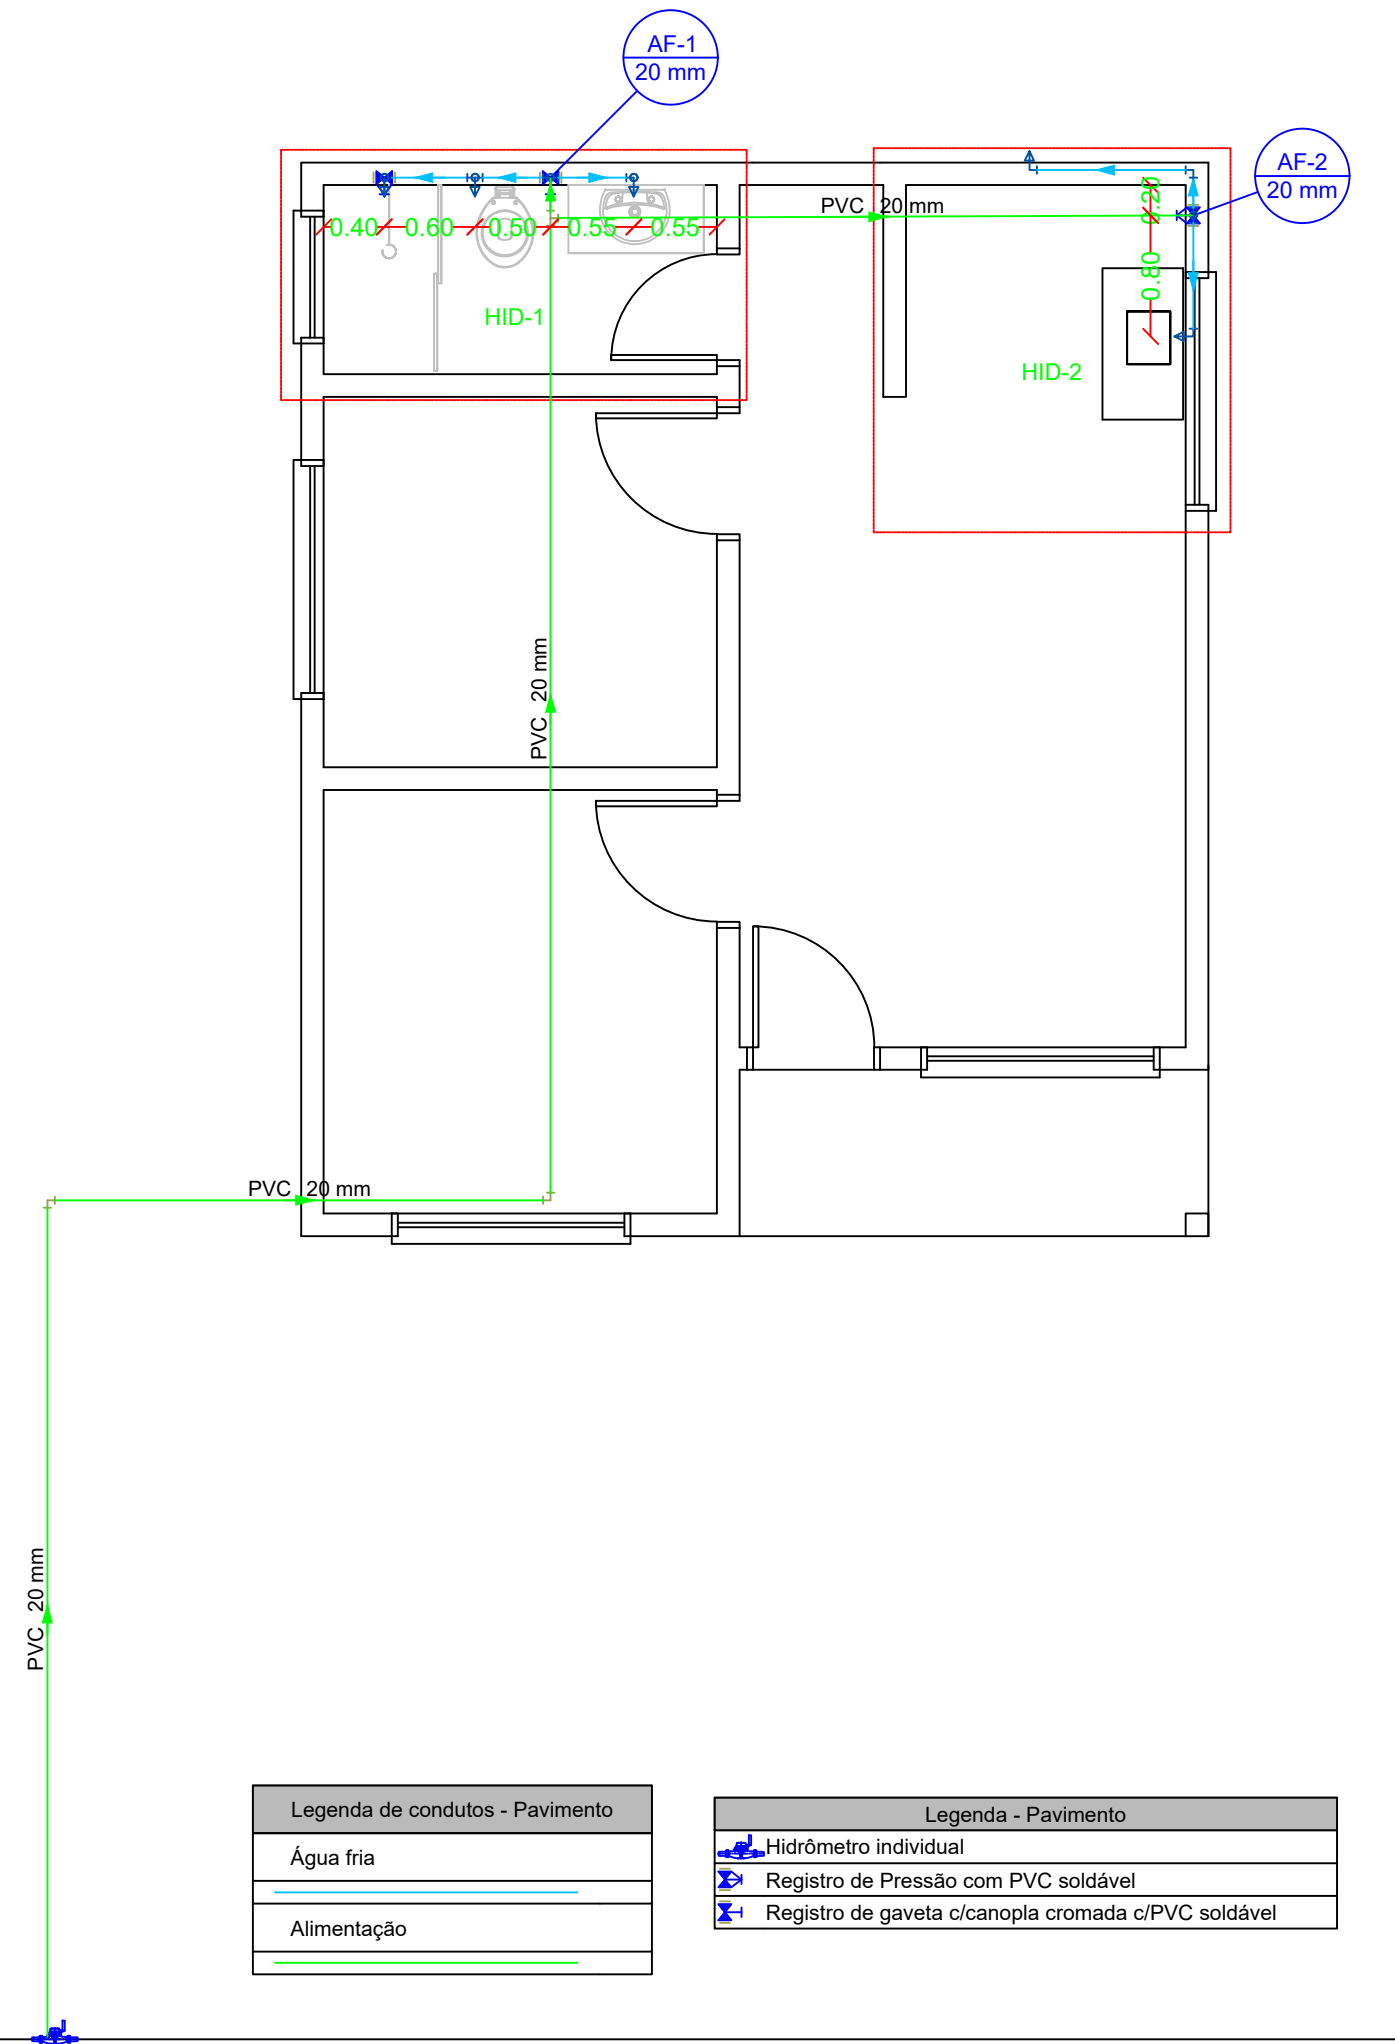


PREFEITURA MUNICIPAL DE MARIANO MORO

CONSTRUÇÃO DE CASAS POPULARES



ENDEREÇO: CONFORME INDICADO PELO MUNICIPIO

PROPRIETÁRIO:	RESPONSÁVEL TÉCNICO:
MUNICIPIO DE MARIANO MORO	MARTA ARNOLD Engenheira Civil - CREA RS207211

PROJETO HIDROSSANITÁRIO	2	DATA: OUTUBRO/2023
		DESENHO: MARTA
		ESCALA: 1:50

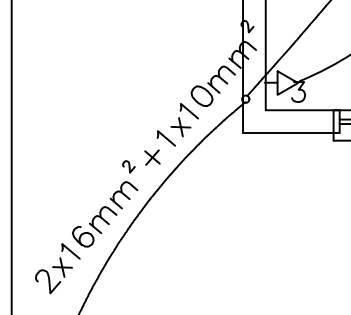

	TOMADA DE TELEFONE 0,30 cm;
	TOMADA DE TELEFONE 1,10 cm;
	PONTO DE LUZ INCANDESCENTE NO TETO
	PONTO DE LUZ NA PAREDE;
	LUMINÁRIA 2 x 40 W;
	LUMINÁRIA 4 x 40 W;
	ANTENA DE TV 0,30 cm;
	NEUTRO E FASE;
	NEUTRO, FASE E RETORNO;
	NEUTRO, FASE E RETORNO DUPLO;
	DUPLO RETORNO;
	NEUTRO E RETORNO;
	ATERRAMENTO;
	ACIONADOR MANUAL DE INCENDIO;
	CIGARRA 2,20 cm;
	LUMINÁRIA INCANDESCENTE 60 W EMBUTIDA
	QUADRO DE EMBUTIR. MED TRIFAS;
	PORTEIRO ELETRONICO;
	LAMPADA DE PAREDE;

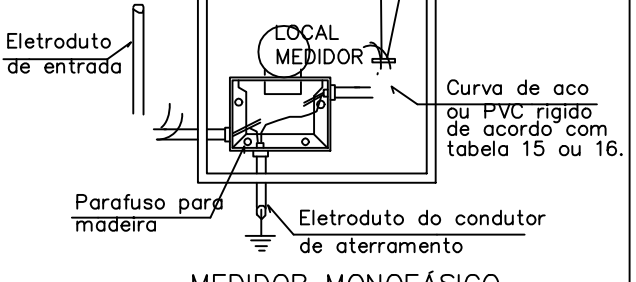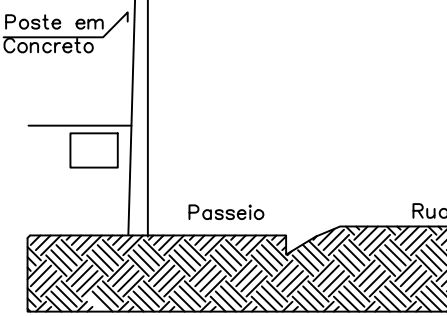

PLANTA BAIXA

[illegible]

PREFEITURA MUNICIPAL DE MARIANO MORO

CONSTRUÇÃO DE CASAS POPULARES

ENDEREÇO: CONFORME INDICADO PELO MUNICIPIO

PROPRIETÁRIO:

MUNICIPIO DE MARIANO MORC

RESPONSÁVEL TÉCNICO:

MARTA ARNOLD
Engenheira Civil - CREA RS207211

PROJETO ELÉTRICO


1

DATA: OUTUBRO/2023

DESENHO: MARTA

ESCALA: 1:50

VIGAS BALDRAME

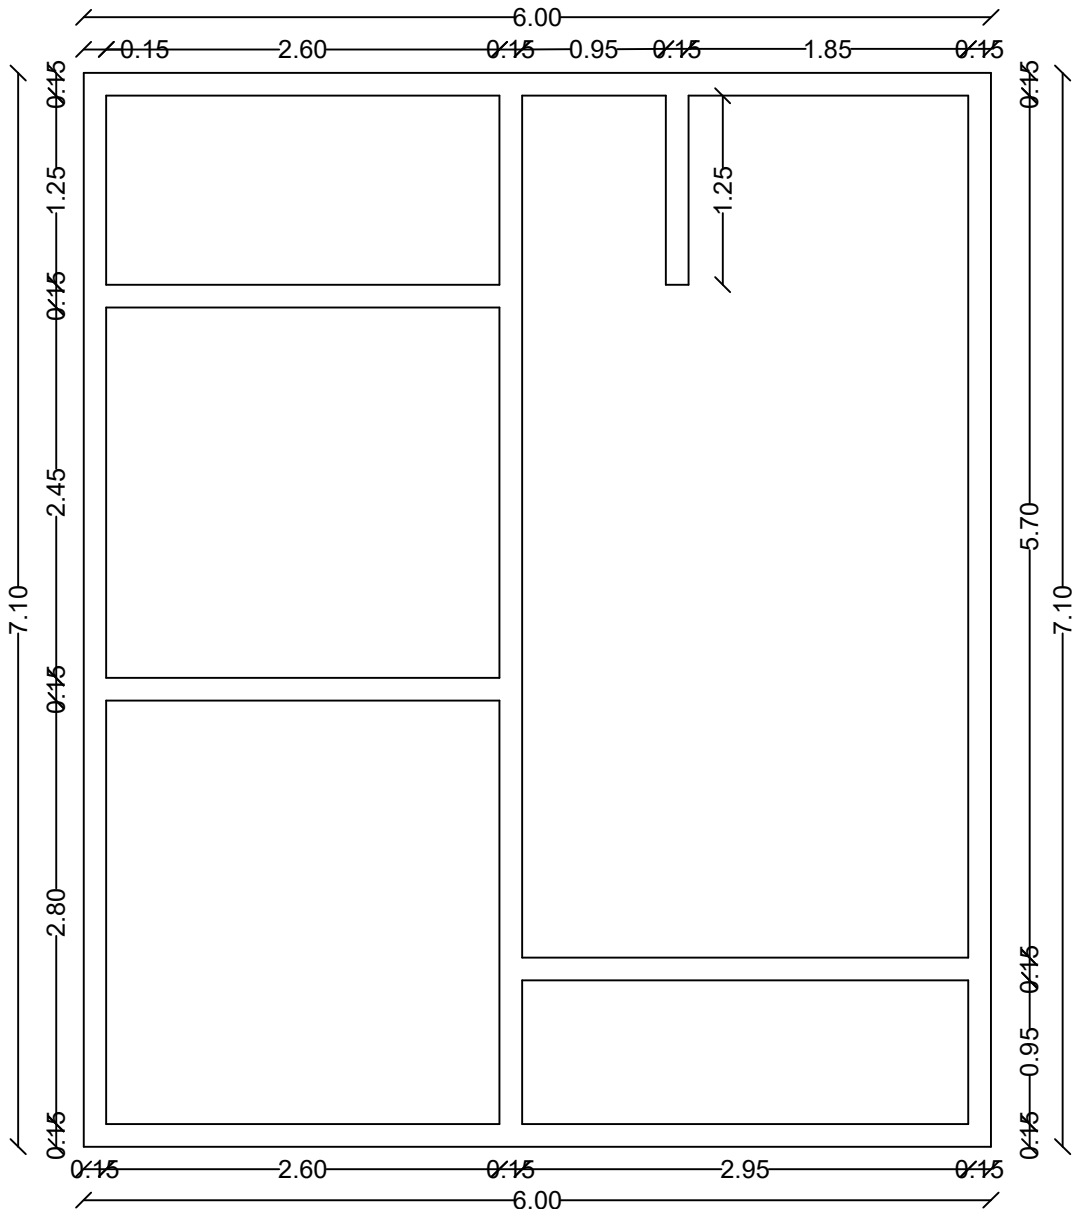

VIGA BALDRAME

0.15 4Ø 3/8" estr. 5.0 mm c/ 15cm (10x25cm)

CINTA DE AMARRAÇÃO

0.15 4Ø 5/16" estr. 5.0 mm c/ 15cm (10x15cm)

PREFEITURA MUNICIPAL DE MARIANO MORO

CONSTRUÇÃO DE CASAS POPULARES

ENDEREÇO: CONFORME INDICADO PELO MUNICIPIO

PROPRIETÁRIO:	RESPONSÁVEL TÉCNICO:
MUNICIPIO DE MARIANO MORO	MARTA ARNOLD Engenheira Civil - CREA RS207211

ESTRUTURA	1	DATA: OUTUBRO/2023
		DESENHO: MARTA
		ESCALA: 1:50