PLANTA DE SITUAÇÃO
ESCALA 1:2500

LEGENDA:
RUAS PARA PAVIMENTAÇÃO ÁSFALTICA COM CBUQ

- RUA SÃO FRANCISCO - TRECHO 01 | A = 2.071,00m²
- RUA SÃO FRANCISCO - TRECHO 02 | A = 1.744,50m²
- AVENIDA SETE DE SETEMBRO - TRECHO 01 | A = 1.467,80m²
- AVENIDA SETE DE SETEMBRO - TRECHO 02 | A = 616,02m²
- RUA RIO BRANCO | A = 616,02 m²
- RUA MIGUEL DETONI | A = 5.789,35 m²

TOTAL A = 13.244,91m²

PREFEITURA MUNICIPAL DE MARIANO MORO

RECAPEAMENTO ASFÁLTICO RUA SÃO FRANCISCO

ENDEREÇO:
RUA SÃO FRANCISCO, CENTRO, MARIANO MORO/RS.

PROPRIETÁRIO:

IRINEU FANTIN:38389622068

Assinado de forma digital por IRINEU FANTIN:38389622068
Dados: 2024.02.19 10:01:22 -03'00'

MUNICIPIO DE MARIANO MORO

RESPONSÁVEL TÉCNICO:

MARLEI SALETE OGRODOWSKI:55888208000

Assinado de forma digital por MARLEI SALETE OGRODOWSKI:55888208000
Dados: 2024.02.16 17:08:50 -03'00'

MARLEI SALETE OGRODOWSKI
Engª Civil - CREA RS 23900

LOCALIZAÇÃO

PRANCHA: 01/16

DATA: FEVEREIRO/2024
DESENHO: MARTA
ESCALA: INDICADA

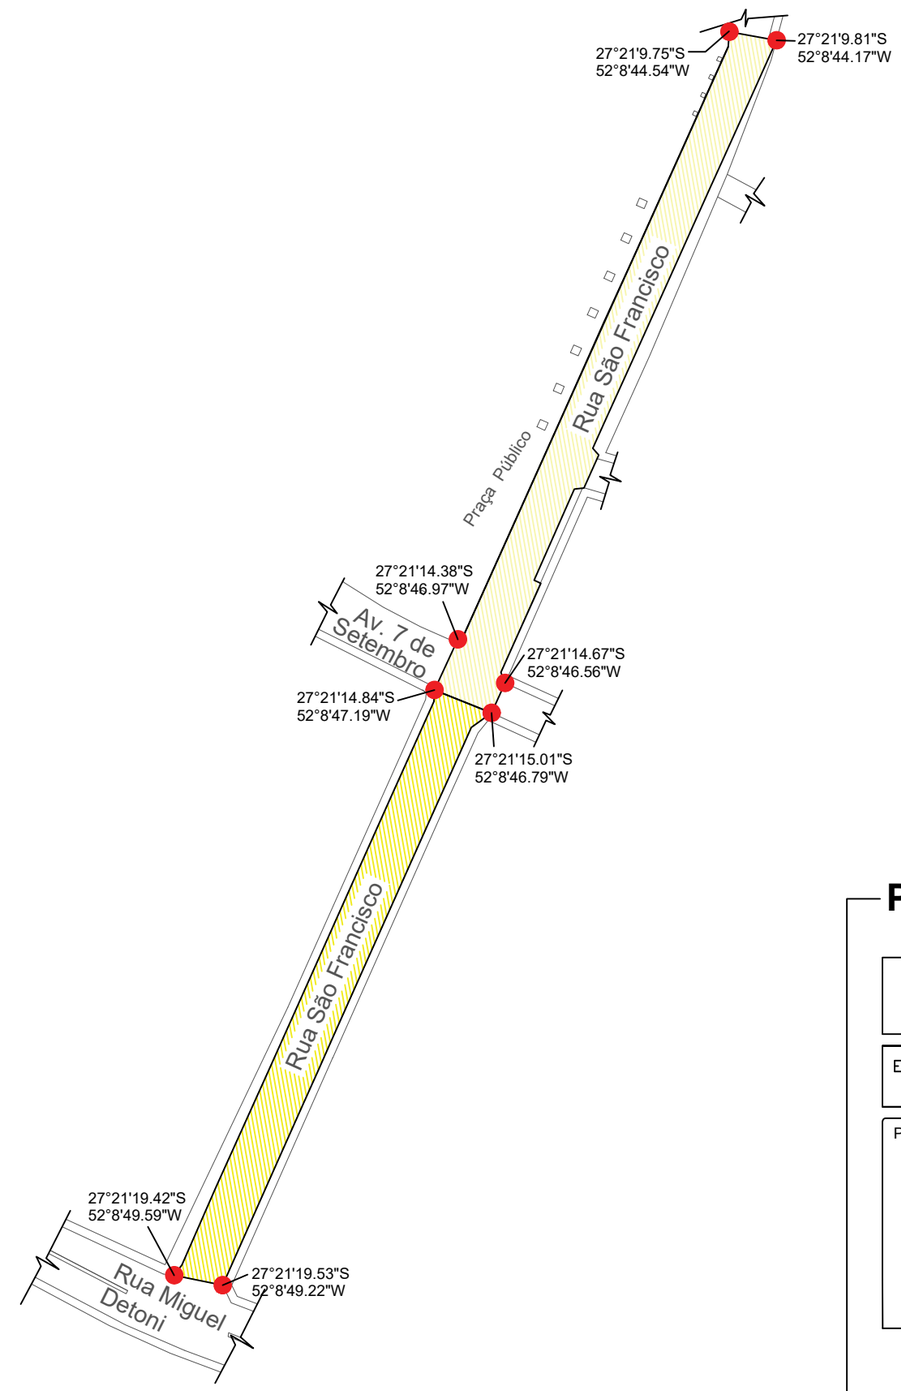

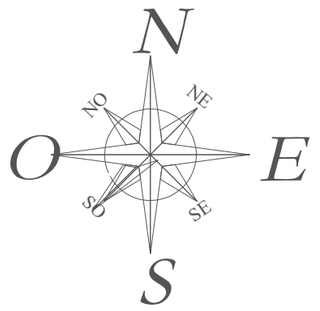

COORDENADAS GEOGRÁFICAS
ESCALA 1:1500

LEGENDA:
- RUA SÃO FRANCISCO PAVIMENTAÇÃO ÁSFALTICA COM CBUQ
- RUA SÃO FRANCISCO - TRECHO 01
- RUA SÃO FRANCISCO - TRECHO 02

PREFEITURA MUNICIPAL DE MARIANO MORO

RECAPEAMENTO ASFÁLTICO RUA SÃO FRANCISCO

ENDEREÇO:
RUA SÃO FRANCISCO, CENTRO, MARIANO MORO/RS.

PROPRIETÁRIO:

MUNICIPIO DE MARIANO MORO

RESPONSÁVEL TÉCNICO:

MARLEI SALETE OGRODOWSKI:55888208000
Assinado de forma digital por MARLEI SALETE OGRODOWSKI:55888208000
Dados: 2024.02.16 17:09:20 -03'00'

MARLEI SALETE OGRODOWSKI
Engª Civil - CREA RS 23900

COORDENADAS GEOGRÁFICAS

PRANCHA: **02/16**

DATA: FEVEREIRO/2024
DESENHO: MARTA
ESCALA: INDICADA

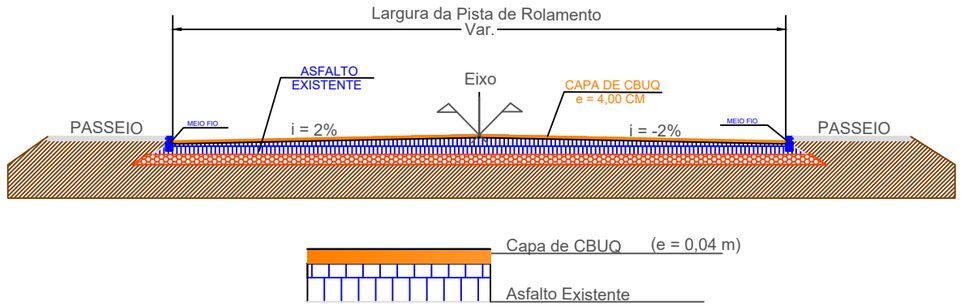

DETALHE PAVIMENTAÇÃO ASFÁLTICA

ESCALA 1:100

PROJETO GEOMÉTRICO
ESCALA 1:1500

LEGENDA:

- RUA SÃO FRANCISCO PAVIMENTAÇÃO ÁSFALTICA COM CBUQ
- RUA SÃO FRANCISCO - TRECHO 01 A =2.071m²
- RUA SÃO FRANCISCO - TRECHO 02 A= 1.744,50m²

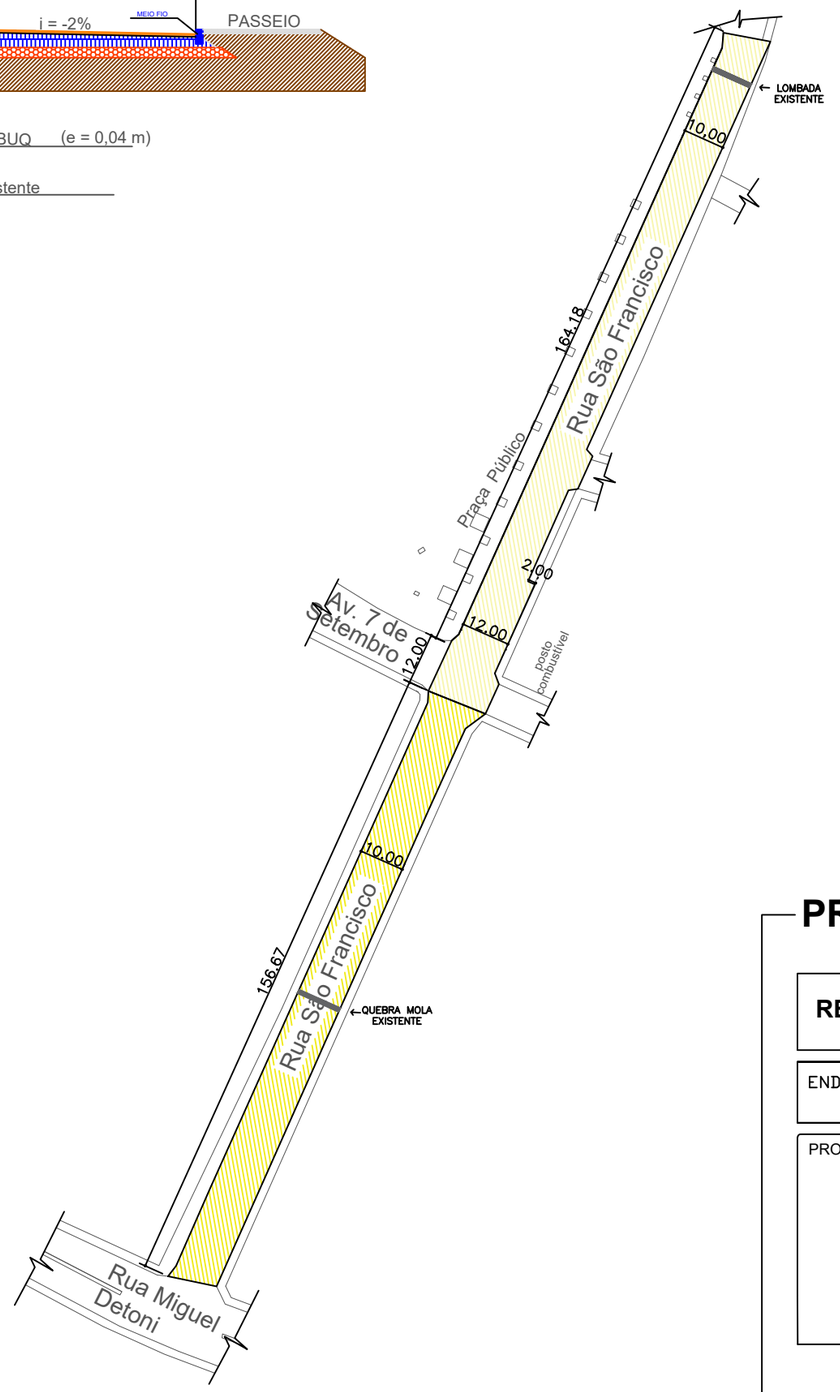

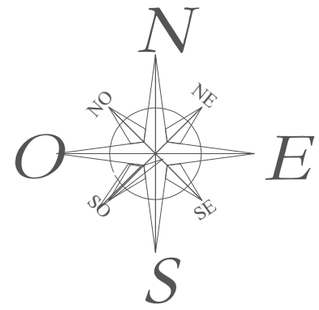

PREFEITURA MUNICIPAL DE MARIANO MORO

RECAPEAMENTO ASFÁLTICO RUA SÃO FRANCISCO

ENDEREÇO:
RUA SÃO FRANCISCO, CENTRO, MARIANO MORO/RS.

PROPRIETÁRIO:

MUNICIPIO DE MARIANO MORO

RESPONSÁVEL TÉCNICO:

MARLEI SALETE OGRODOWSKI:55888208000
Assinado de forma digital por MARLEI SALETE OGRODOWSKI:55888208000
Dados: 2024.02.16 17:09:40 -03'00'

MARLEI SALETE OGRODOWSKI
Engª Civil - CREA RS 23900

PROJETO GEOMÉTRICO

PRANCHA: **03/16**

DATA: FEVEREIRO/2024
DESENHO: MARTA
ESCALA: INDICADA

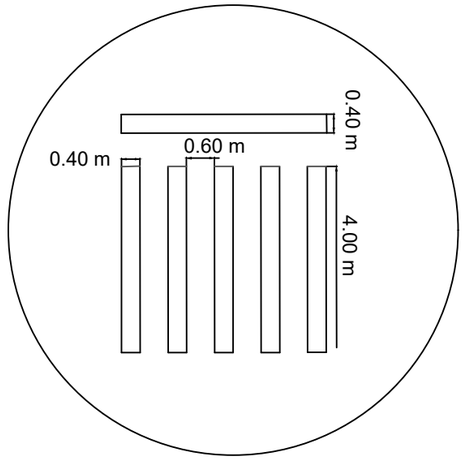

DETALHE FAIXA DE PEDESTRES
(COR BRANCA)
ESCALA 1:1000

DETALHE INSTALAÇÃO PLACAS

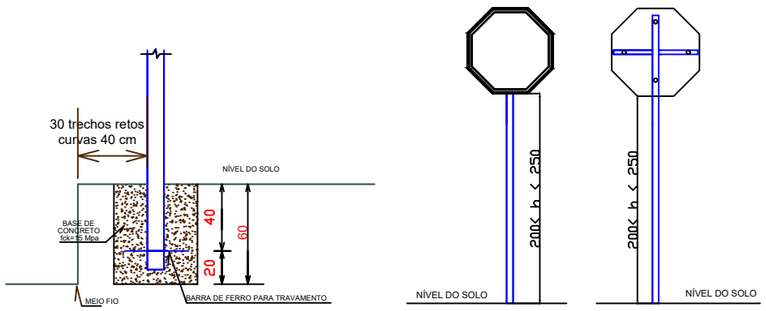

CORTE

PROJETO SINALIZAÇÃO HORIZONTAL
ESCALA 1:1500

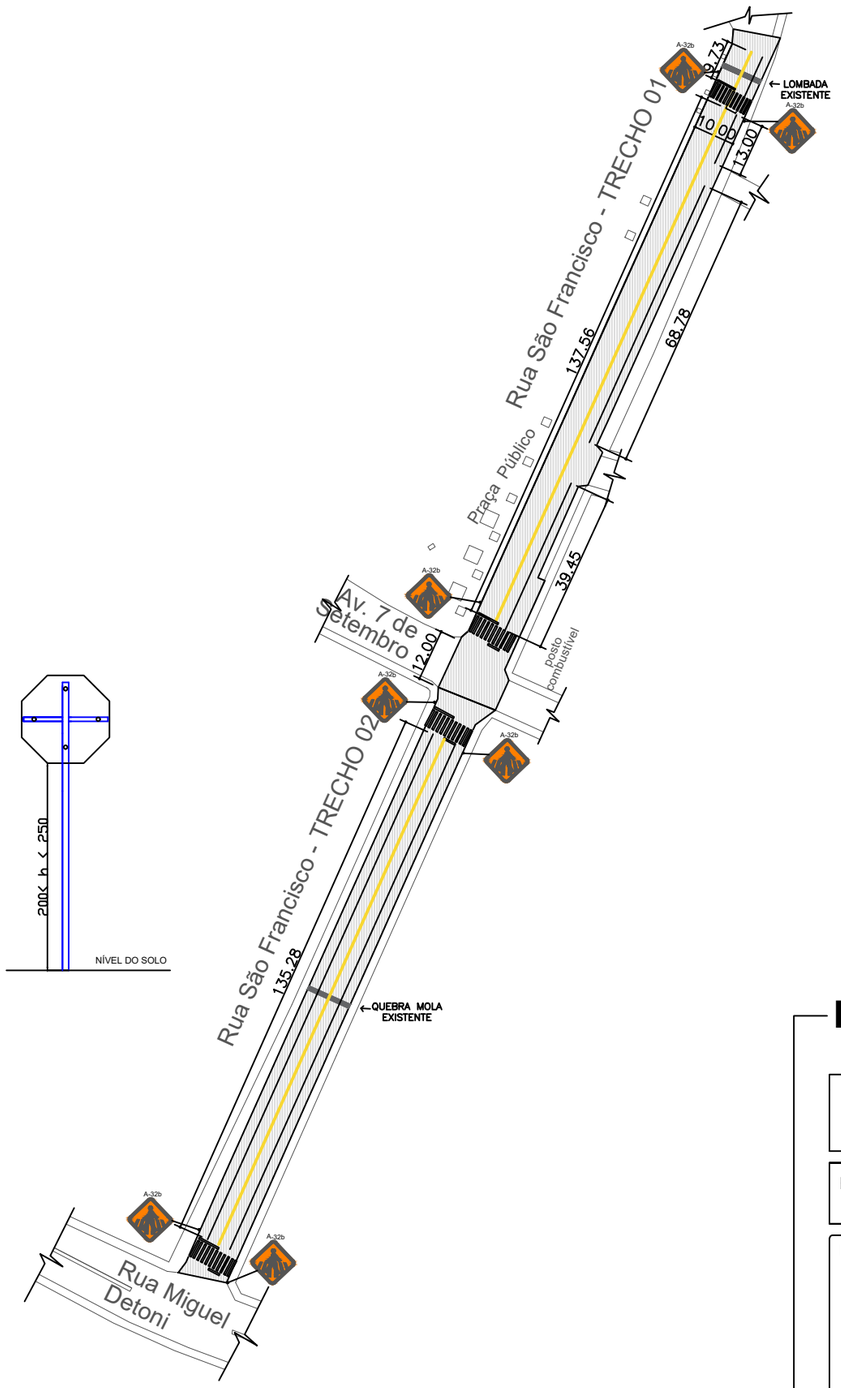

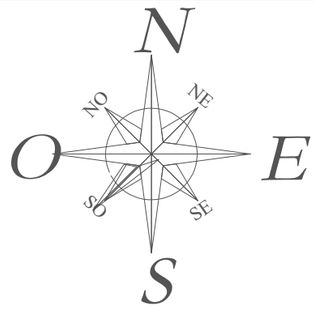

LEGENDA:

RUA SÃO FRANCISCO PAVIMENTAÇÃO ÁSFALTICA COM CBUQ

RUA SÃO FRANCISCO - TRECHO 01
A =2.071m²

- PINTURA FAIXA AMARELA = 147,29m
- PINTURA FAIXA BRANCA = 130,96m

RUA SÃO FRANCISCO - TRECHO 02
A= 1.744,50m²

- PINTURA FAIXA AMARELA = 135,28m
- PINTURA FAIXA BRANCA = 270,56m

A-32b PLACA FAIXA DE SEGURANÇA = 7 UNID.

PREFEITURA MUNICIPAL DE MARIANO MORO

RECAPEAMENTO ASFÁLTICO RUA SÃO FRANCISCO

ENDEREÇO:
RUA SÃO FRANCISCO, CENTRO, MARIANO MORO/RS.

PROPRIETÁRIO:

MUNICIPIO DE MARIANO MORO

RESPONSÁVEL TÉCNICO:

MARLEI SALETE OGRODOWSKI:55888208000
Assinado de forma digital por MARLEI SALETE OGRODOWSKI:55888208000
Dados: 2024.02.16 17:10:00 -03'00'

MARLEI SALETE OGRODOWSKI
Engª Civil - CREA RS 23900

SINALIZAÇÃO VIÁRIA

PRANCHA: **04/16**

DATA: FEVEREIRO/2024
DESENHO: MARTA
ESCALA: INDICADA

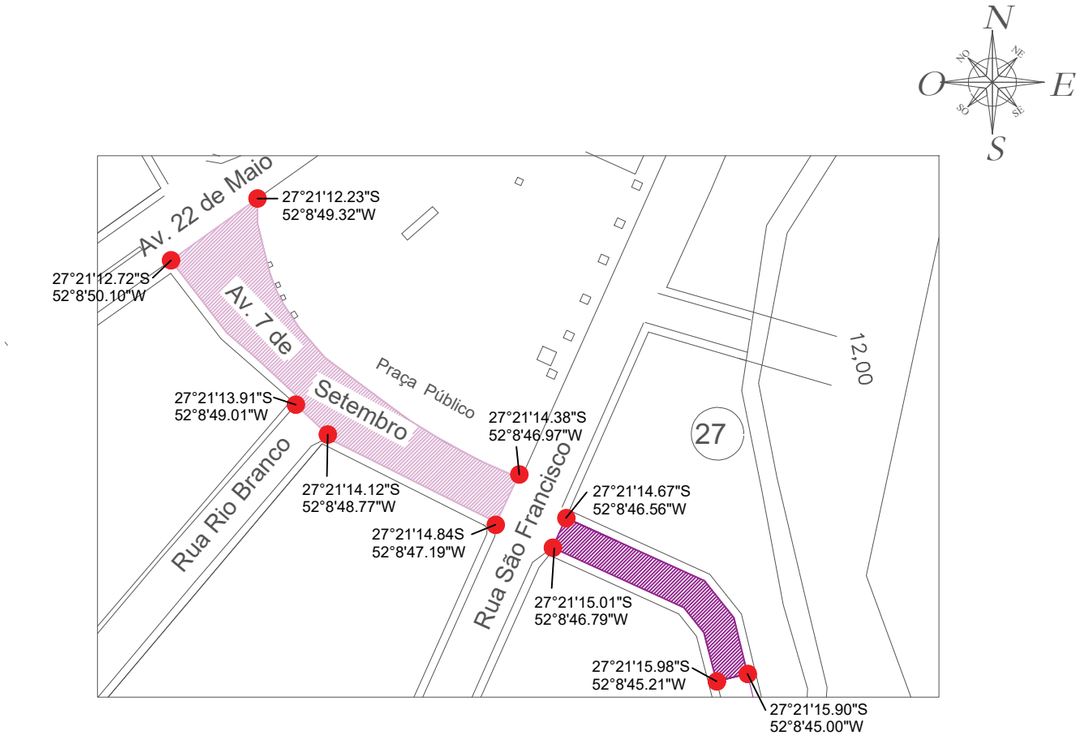

COORDENADAS GEOGRÁFICAS
ESCALA 1:1500

LEGENDA:

PAVIMENTAÇÃO ÁSFALTICA COM CBUQ - AVENIDA SETE DE SETEMBRO

AVENIDA SETE DE SETEMBRO - TRECHO 01

AVENIDA SETE DE SETEMBRO - TRECHO 02

PREFEITURA MUNICIPAL DE MARIANO MORO

RECAPEAMENTO ASFÁLTICO AVENIDA SETE DE SETEMBRO

ENDEREÇO:
AVENIDA SETE DE SETEMBRO, CENTRO, MARIANO MORO/RS.

PROPRIETÁRIO:

MUNICIPIO DE MARIANO MORO

RESPONSÁVEL TÉCNICO:

MARLEI SALETE OGRODOWSKI :55888208000
Assinado de forma digital por MARLEI SALETE OGRODOWSKI:55888208000
Dados: 2024.02.16 17:10:21 -03'00'

MARLEI SALETE OGRODOWSKI
Engª Civil - CREA RS 23900

COORDENADAS GEOGRÁFICAS

PRANCHA: **05/16**

DATA: FEVEREIRO/2024
DESENHO: MARTA
ESCALA: INDICADA

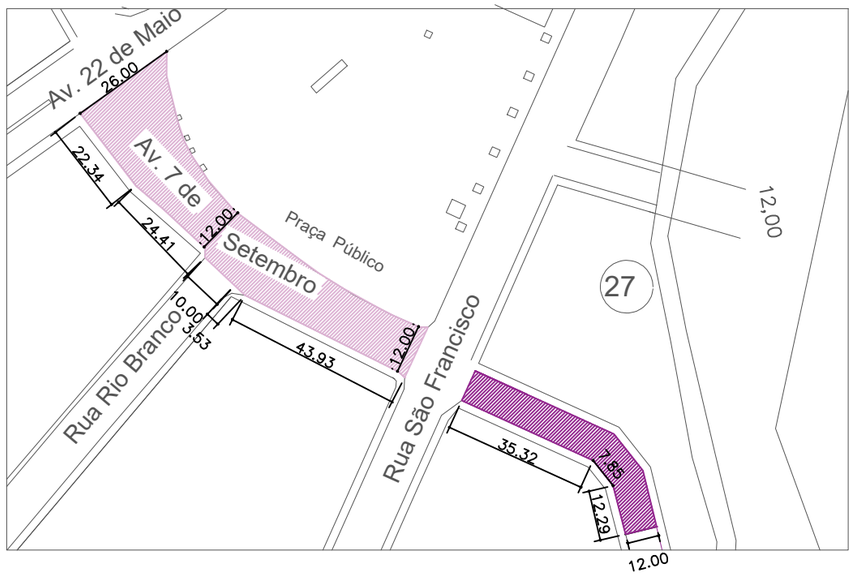

PROJETO GEOMÉTRICO
ESCALA 1:1500

LEGENDA:

PAVIMENTAÇÃO ÁSFALTICA COM CBUQ - AVENIDA SETE DE SETEMBRO

AVENIDA SETE DE SETEMBRO - TRECHO 01
A = 1.467,80 m²

AVENIDA SETE DE SETEMBRO - TRECHO 02
A = 616,02 m²

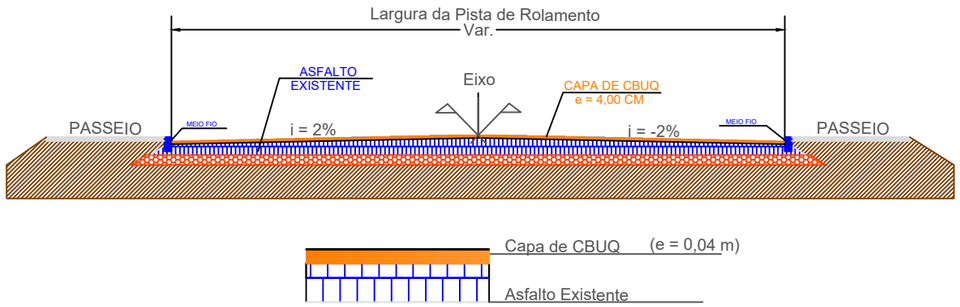

DETALHE PAVIMENTAÇÃO ASFÁLTICA
ESCALA 1:100

PREFEITURA MUNICIPAL DE MARIANO MORO

RECAPEAMENTO ASFÁLTICO AVENIDA SETE DE SETEMBRO

ENDEREÇO:
AVENIDA SETE DE SETEMBRO, CENTRO, MARIANO MORO/RS.

PROPRIETÁRIO:

MUNICIPIO DE MARIANO MORO

RESPONSÁVEL TÉCNICO:

MARLEI SALETE OGRODOWSKI:55888208000
Assinado de forma digital por MARLEI SALETE OGRODOWSKI:55888208000
Dados: 2024.02.16 17:11:36 -03'00'

MARLEI SALETE OGRODOWSKI
Engª Civil - CREA RS 23900

PROJETO GEOMÉTRICO

PRANCHA: **06/16**

DATA: FEVEREIRO/2024
DESENHO: MARTA
ESCALA: INDICADA

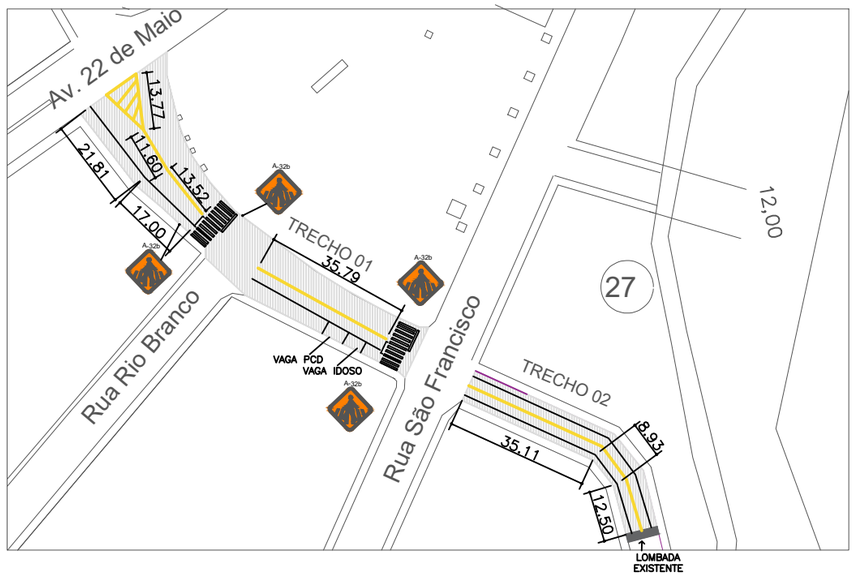

PROJETO SINALIZAÇÃO HORIZONTAL
ESCALA 1:1500

LEGENDA:

PAVIMENTAÇÃO ÁSFALTICA COM CBUQ - AVENIDA SETE DE SETEMBRO

AVENIDA SETE DE SETEMBRO - TRECHO 01

PINTURA FAIXA AMARELA = 120,60 m

PINTURA FAIXA BRANCA = 81,00 m

AVENIDA SETE DE SETEMBRO - TRECHO 02

PINTURA FAIXA AMARELA = 58,20 m

PINTURA FAIXA BRANCA = 116,40 m

A-32b PLACA FAIXA DE SEGURANÇA = 4 UNID.

DETALHE INSTALAÇÃO PLACAS

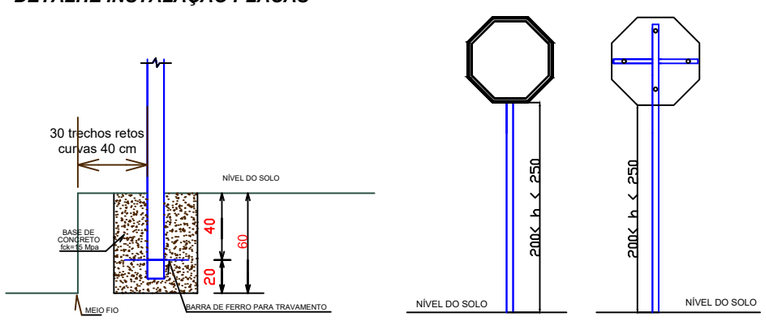

CORTE

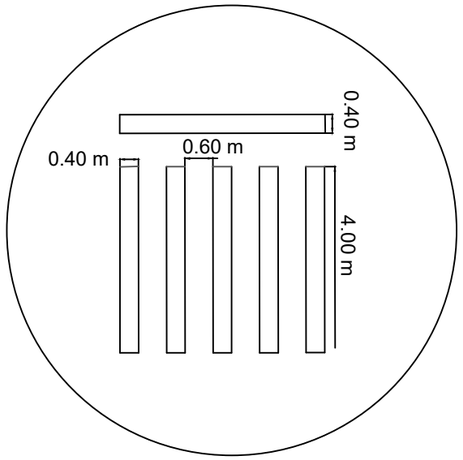

DETALHE FAIXA DE PEDESTRES (COR BRANCA)
ESCALA 1:1000

Paralela à calçada

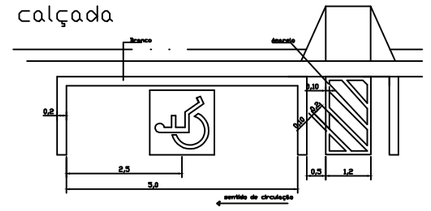

DETALHE VAGA PCD
SEM ESCALA

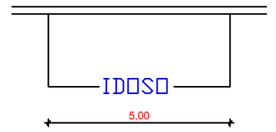

DETALHE VAGA DE IDOSO
SEM ESCALA

PREFEITURA MUNICIPAL DE MARIANO MORO

RECAPEAMENTO ASFÁLTICO AVENIDA SETE DE SETEMBRO

ENDEREÇO:
AVENIDA SETE DE SETEMBRO, CENTRO, MARIANO MORO/RS.

PROPRIETÁRIO:

MUNICIPIO DE MARIANO MORO

RESPONSÁVEL TÉCNICO:

MARLEI SALETE OGRODOWSKI: 55888208000

Assinado de forma digital por MARLEI SALETE OGRODOWSKI:55888208000 Dados: 2024.02.16 17:12:41 -03'00'

MARLEI SALETE OGRODOWSKI
Engª Civil - CREA RS 23900

SINALIZAÇÃO VIÁRIA

PRANCHA: **07/16**

DATA: FEVEREIRO/2024

DESENHO: MARTA

ESCALA: INDICADA

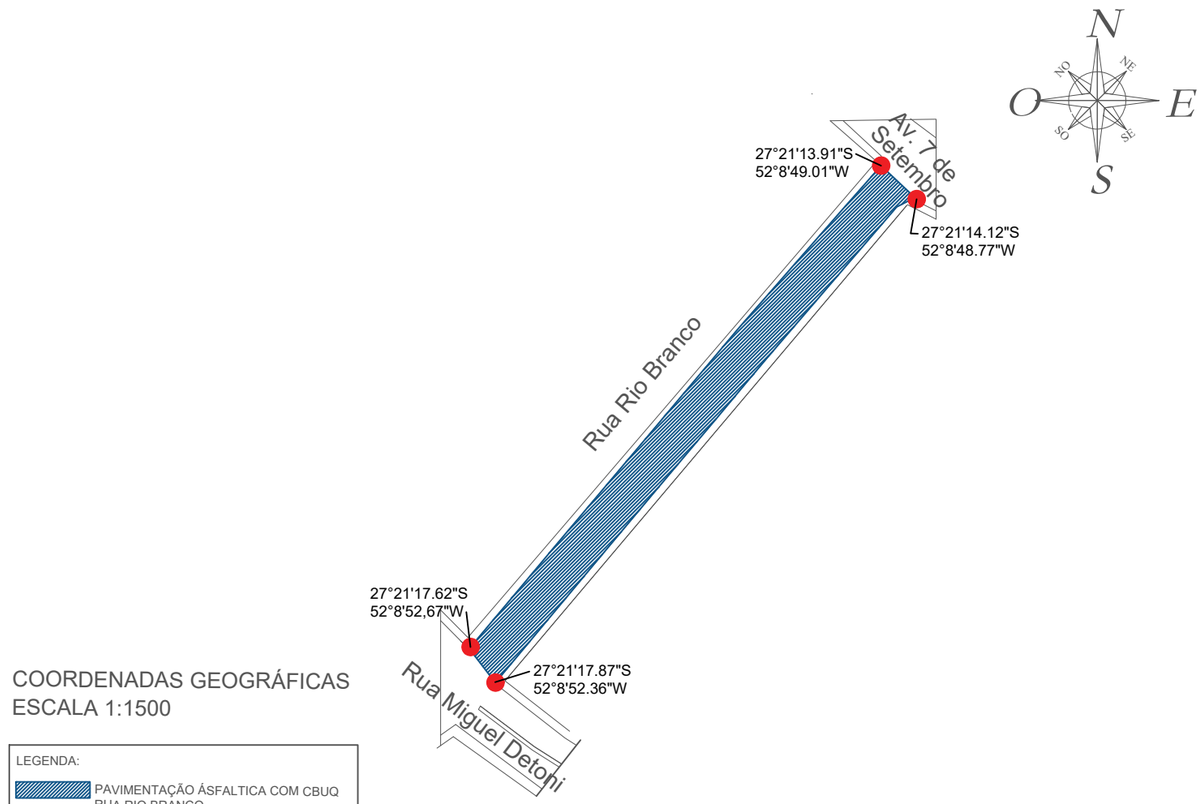

COORDENADAS GEOGRÁFICAS
ESCALA 1:1500

LEGENDA:

PAVIMENTAÇÃO ÁSFALTICA COM CBUQ
RUA RIO BRANCO

PREFEITURA MUNICIPAL DE MARIANO MORO

RECAPEAMENTO ASFÁLTICO RUA MIGUEL DETONI

ENDEREÇO:
RUA RIO BRANCO, CENTRO, MARIANO MORO/RS.

PROPRIETÁRIO:

MUNICIPIO DE MARIANO MORO

RESPONSÁVEL TÉCNICO:

MARLEI SALETE OGRODOWSKI:55888208000
Assinado de forma digital por MARLEI SALETE OGRODOWSKI:55888208000
Dados: 2024.02.16 17:13:31 -03'00'

MARLEI SALETE OGRODOWSKI
Engª Civil - CREA RS 23900

COORDENADAS GEOGRÁFICAS

PRANCHA: **08/16**

DATA: FEVEREIRO/2024
DESENHO: MARTA
ESCALA: INDICADA

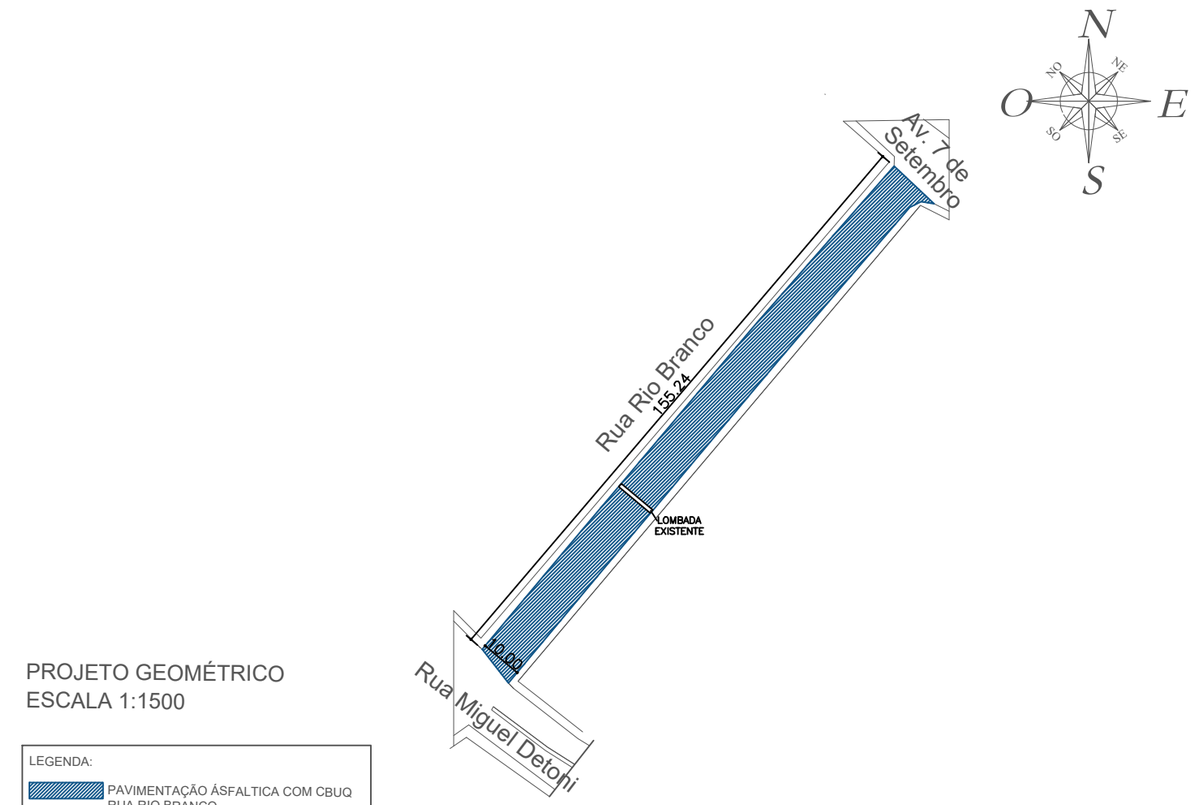

PROJETO GEOMÉTRICO
ESCALA 1:1500

LEGENDA:

PAVIMENTAÇÃO ÁSFALTICA COM CBUQ
RUA RIO BRANCO
A = 1.556,24m²

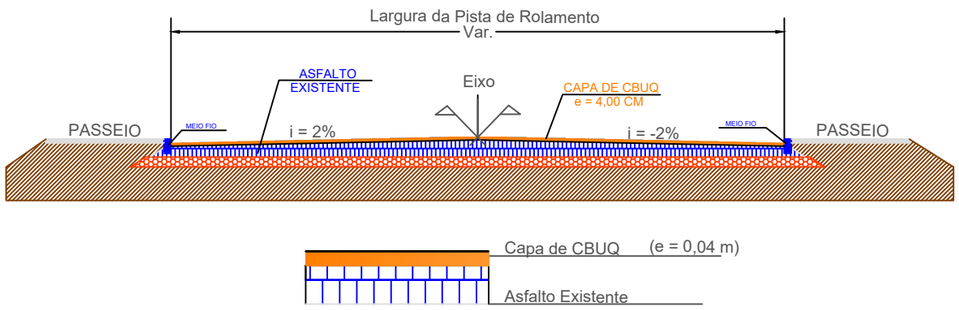

DETALHE PAVIMENTAÇÃO ASFÁLTICA
ESCALA 1:100

PREFEITURA MUNICIPAL DE MARIANO MORO

RECAPEAMENTO ASFÁLTICO RUA MIGUEL DETONI

ENDEREÇO:
RUA RIO BRANCO, CENTRO, MARIANO MORO/RS.

PROPRIETÁRIO:

MUNICIPIO DE MARIANO MORO

RESPONSÁVEL TÉCNICO:

MARLEI SALETE OGRODOWSKI:55888208000
Assinado de forma digital por MARLEI SALETE OGRODOWSKI:55888208000
Dados: 2024.02.16 17:14:00 -03'00'

MARLEI SALETE OGRODOWSKI
Engª Civil - CREA RS 23900

PROJETO GEOMÉTRICO

PRANCHA: **09/16**

DATA: FEVEREIRO/2024
DESENHO: MARTA
ESCALA: INDICADA

PROJETO SINALIZAÇÃO HORIZONTAL
ESCALA 1:1500

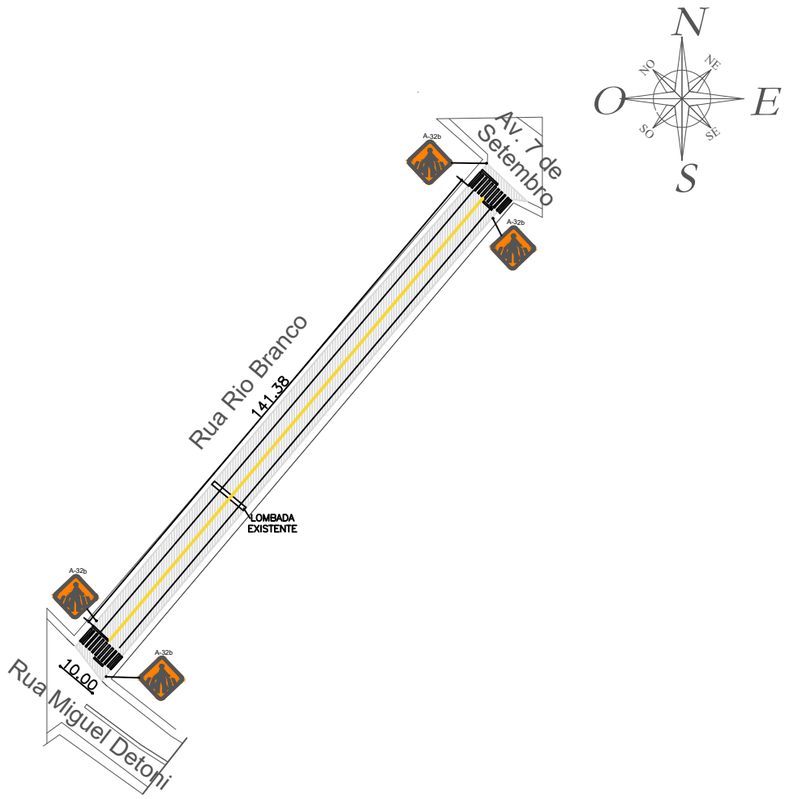

LEGENDA:

- PAVIMENTAÇÃO ÁSFALTICA COM CBUQ RUA RIO BRANCO
- PINTURA FAIXA AMARELA = 141,38 m
- PINTURA FAIXA BRANCA = 282,76 m
- A-32b PLACA FAIXA DE SEGURANÇA = 4 UNID.

DETALHE INSTALAÇÃO PLACAS

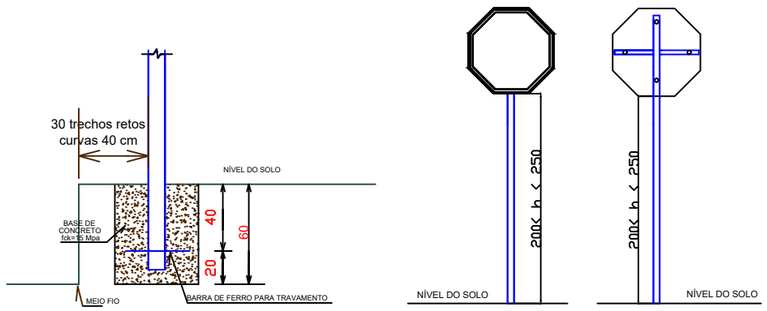

CORTE

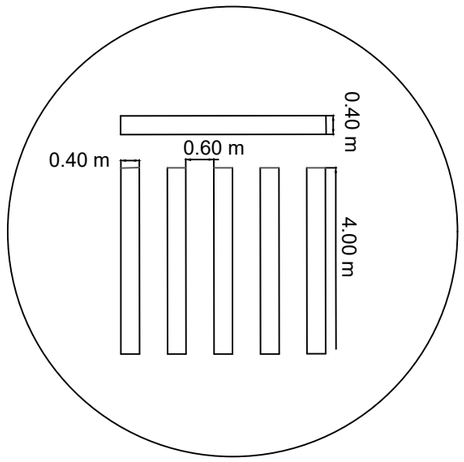

DETALHE FAIXA DE PEDESTRES
(COR BRANCA)
ESCALA 1:1000

PREFEITURA MUNICIPAL DE MARIANO MORO

RECAPEAMENTO ASFÁLTICO RUA MIGUEL DETONI

ENDEREÇO:
RUA RIO BRANCO, CENTRO, MARIANO MORO/RS.

PROPRIETÁRIO:

MUNICIPIO DE MARIANO MORO

RESPONSÁVEL TÉCNICO:

MARLEI SALETE OGRODOWSKI:5888208000
Assinado de forma digital por MARLEI SALETE OGRODOWSKI:5888208000
Dados: 2024.02.16 17:14:27 -03'00'

MARLEI SALETE OGRODOWSKI
Engª Civil - CREA RS 23900

SINALIZAÇÃO VIÁRIA

PRANCHA: **10/16**

DATA: FEVEREIRO/2024
DESENHO: MARTA
ESCALA: INDICADA

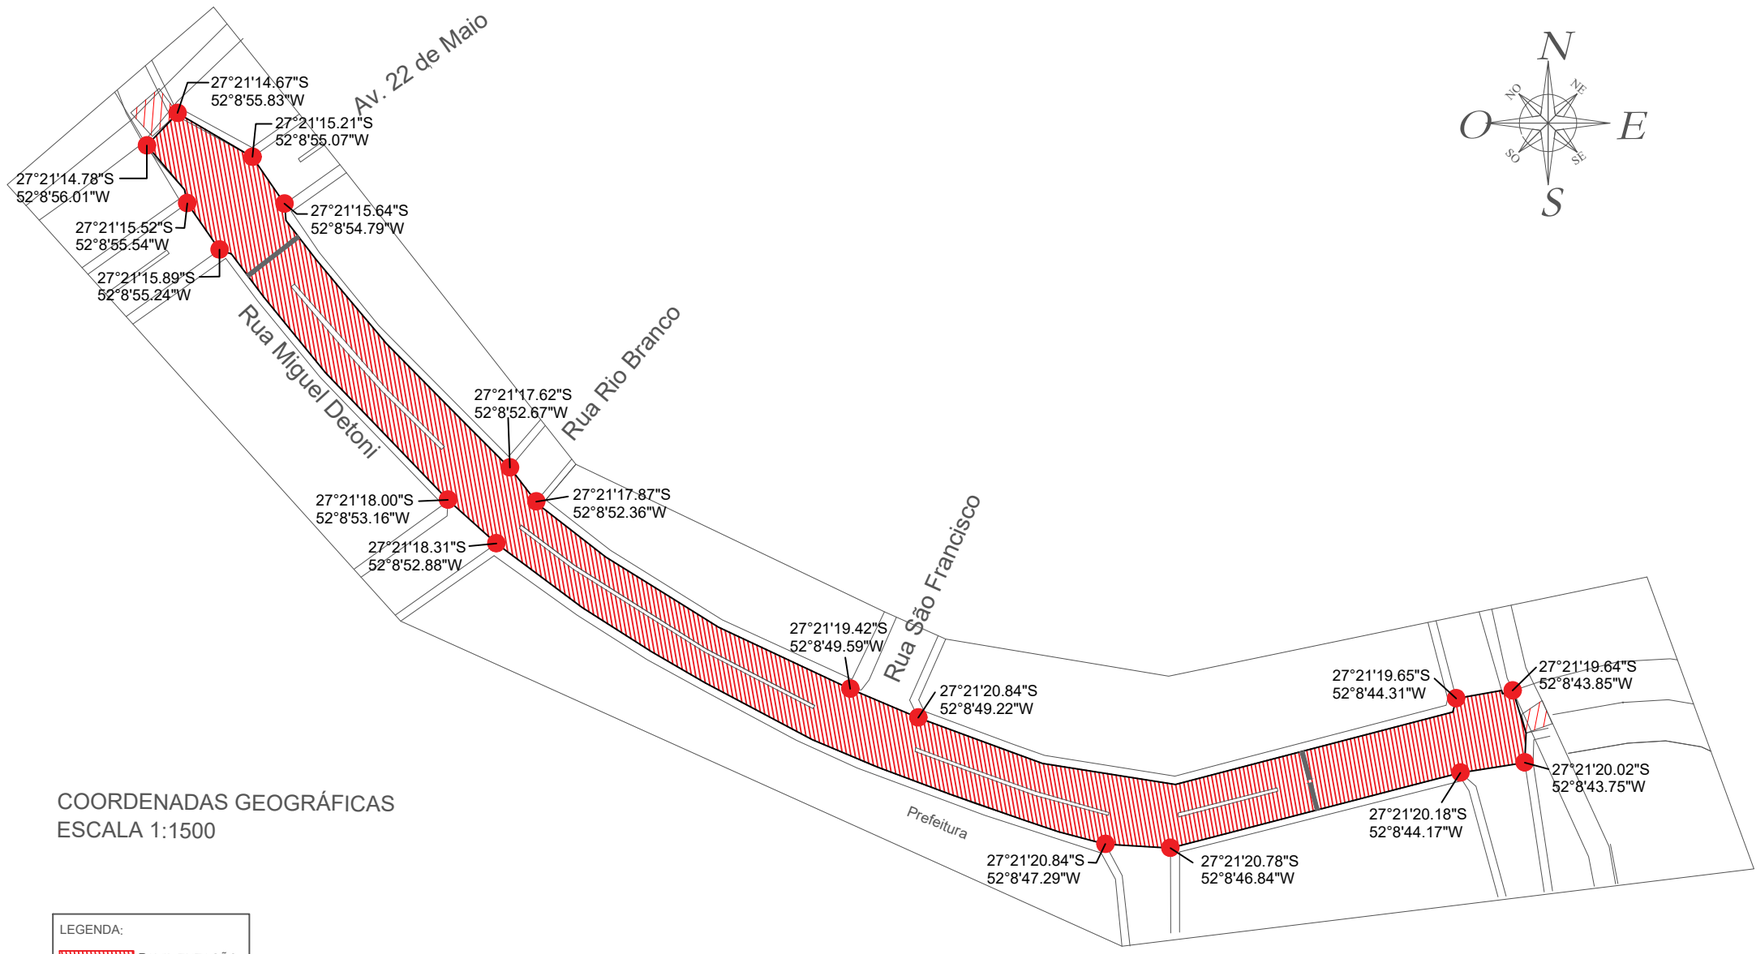

COORDENADAS GEOGRÁFICAS
ESCALA 1:1500

LEGENDA:

PAVIMENTAÇÃO ÁSFALTICA COM CBUQ

PREFEITURA MUNICIPAL DE MARIANO MORO

RECAPEAMENTO ASFÁLTICO RUA MIGUEL DETONI

ENDEREÇO:
RUA MIGUEL DETONI, CENTRO, MARIANO MORO/RS.

PROPRIETÁRIO:

MUNICIPIO DE MARIANO MORO

RESPONSÁVEL TÉCNICO:

MARLEI SALETE OGRODOWSKI:55888208000
Assinado de forma digital por MARLEI SALETE OGRODOWSKI:55888208000
Dados: 2024.02.16 17:15:01 -03'00'

MARLEI SALETE OGRODOWSKI
Engª Civil - CREA RS 23900

COORDENADAS GEOGRÁFICAS

PRANCHA: **11/16**

DATA: FEVEREIRO/2024
DESENHO: MARTA
ESCALA: INDICADA

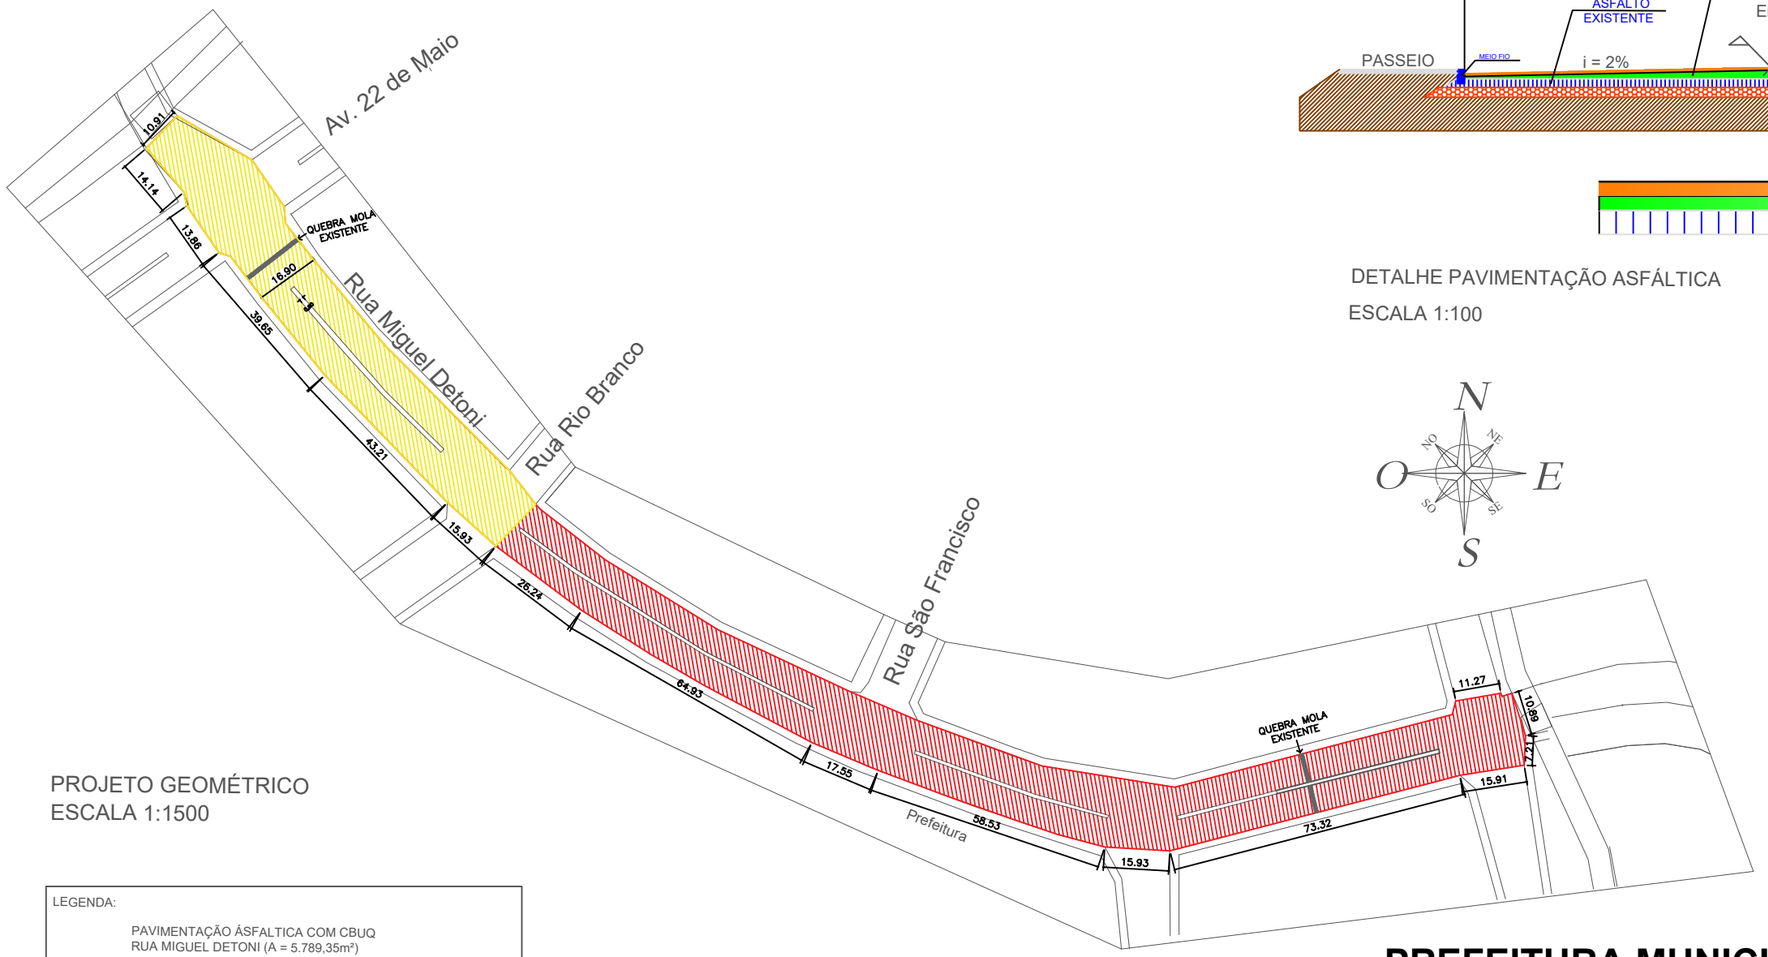

PROJETO GEOMÉTRICO
ESCALA 1:1500

LEGENDA:

PAVIMENTAÇÃO ÁSFALTICA COM CBUQ
RUA MIGUEL DETONI (A = 5.789,35m²)

TRECHO 01 CAPA DE 4 CM
A=2.013.31m²

TRECHO 02 REPERFILAGEM DE 3CM E CAPA DE 3CM
A=3.776,04m²

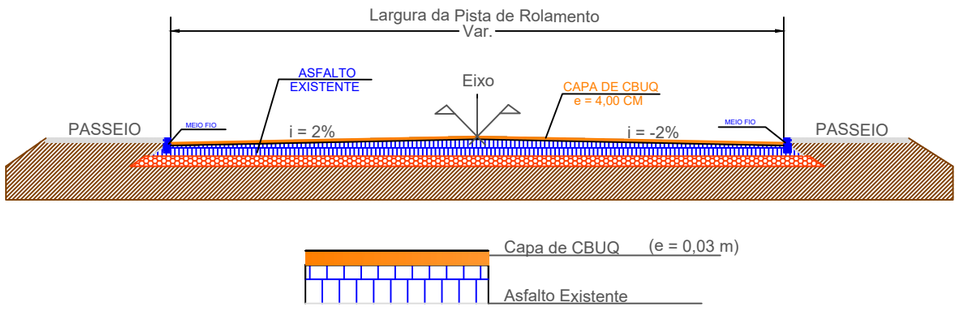

DETALHE PAVIMENTAÇÃO ASFÁLTICA
ESCALA 1:100

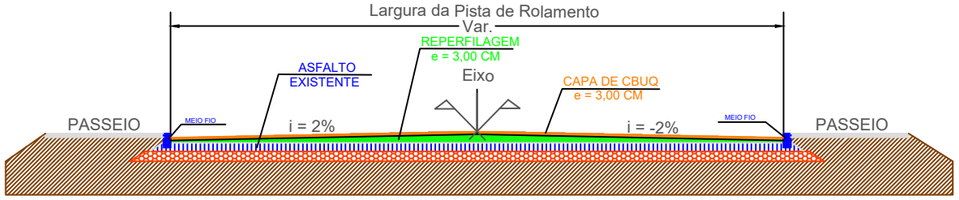

DETALHE PAVIMENTAÇÃO ASFÁLTICA
ESCALA 1:100

PREFEITURA MUNICIPAL DE MARIANO MORO

RECAPEAMENTO ASFÁLTICO RUA MIGUEL DETONI

ENDEREÇO:
RUA MIGUEL DETONI, CENTRO, MARIANO MORO/RS.

PROPRIETÁRIO:

MUNICIPIO DE MARIANO MORO

RESPONSÁVEL TÉCNICO:

MARLEI SALETE OGRODOWSKI:55888208000
Assinado de forma digital por MARLEI SALETE OGRODOWSKI:55888208000
Dados: 2024.02.16 17:15:24 -03'00'

MARLEI SALETE OGRODOWSKI
Engª Civil - CREA RS 23900

PROJETO GEOMÉTRICO

PRANCHA: **12/16**

DATA: FEVEREIRO/2024
DESENHO: MARTA
ESCALA: INDICADA

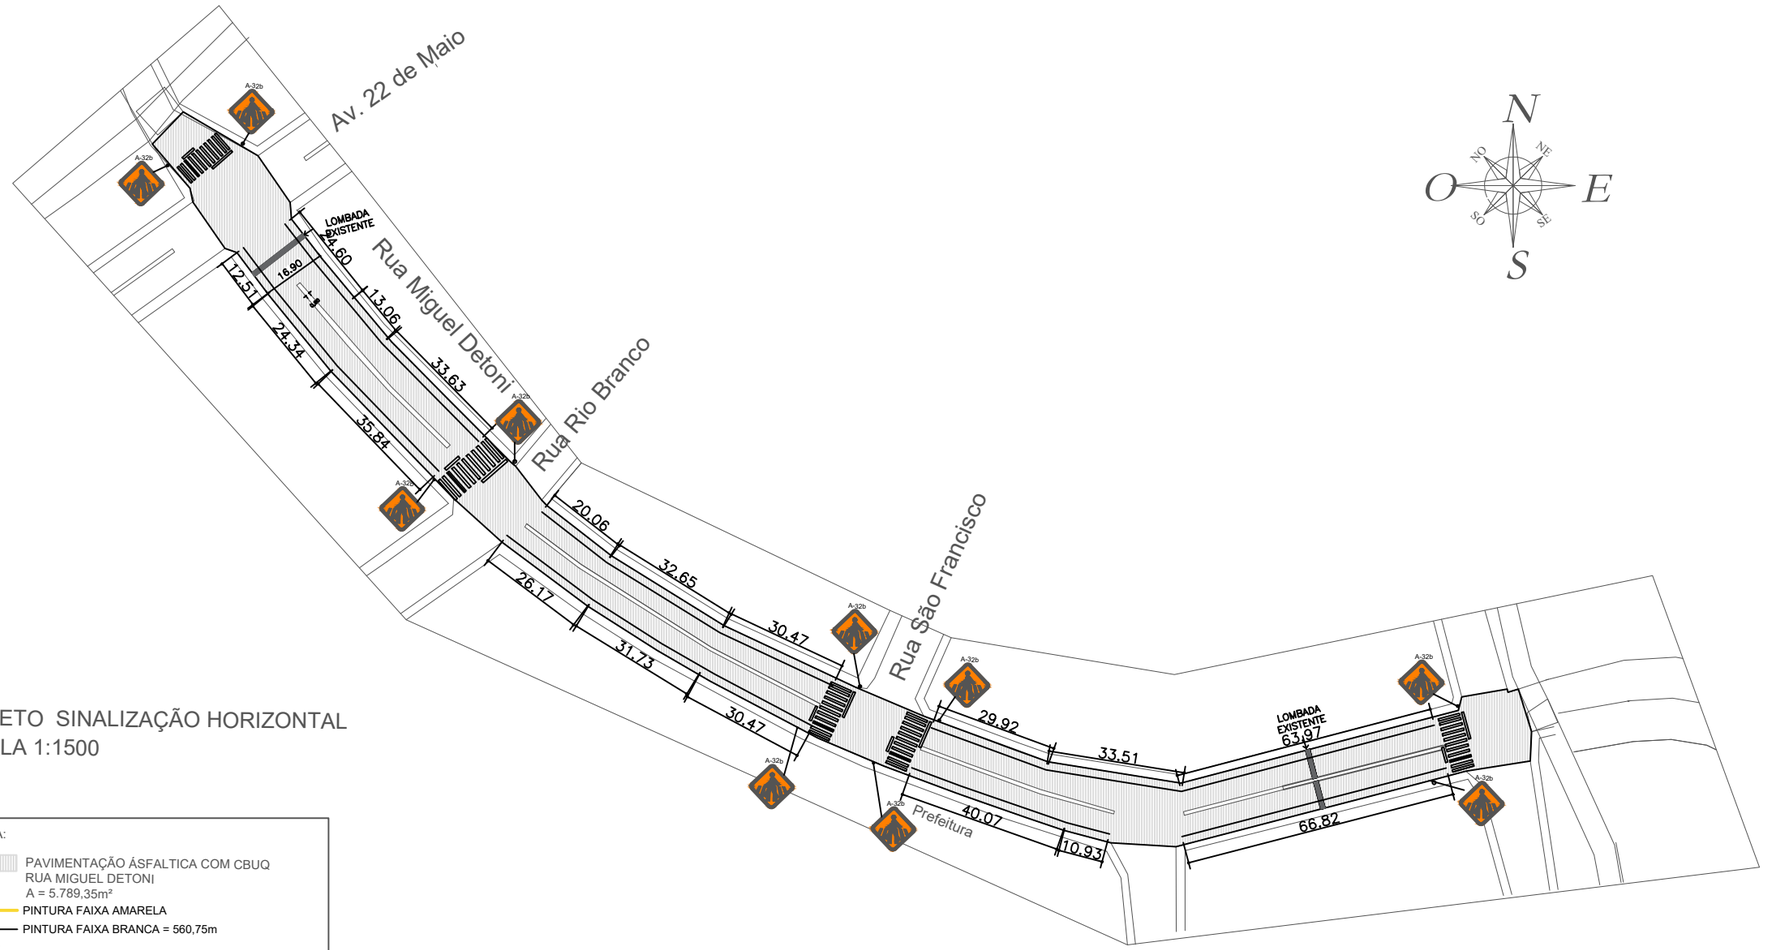

PROJETO SINALIZAÇÃO HORIZONTAL
ESCALA 1:1500

LEGENDA:

- PAVIMENTAÇÃO ÁSFALTICA COM CBUQ
  RUA MIGUEL DETONI
  A = 5.789,35m²
- PINTURA FAIXA AMARELA
- PINTURA FAIXA BRANCA = 560,75m
- PLACA FAIXA DE SEGURANÇA = 10 UND

DETALHE INSTALAÇÃO PLACAS

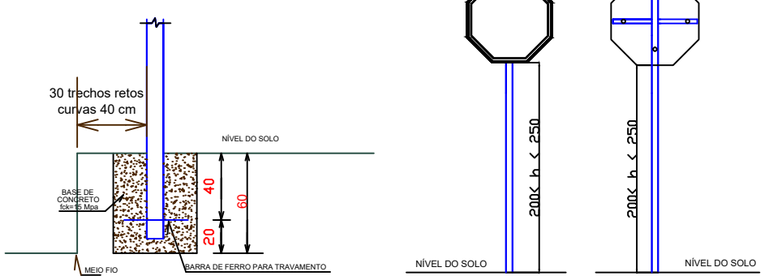

CORTE

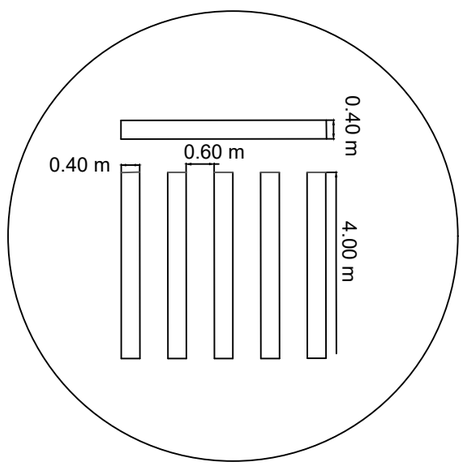

DETALHE FAIXA DE PEDESTRES
(COR BRANCA)
ESCALA 1:1000

PREFEITURA MUNICIPAL DE MARIANO MORO

RECAPEAMENTO ASFÁLTICO RUA MIGUEL DETONI

ENDEREÇO:
RUA MIGUEL DETONI, CENTRO, MARIANO MORO/RS.

PROPRIETÁRIO:

MUNICIPIO DE MARIANO MORO

RESPONSÁVEL TÉCNICO:

MARLEI SALETE OGRODOWSKI :55888208000
Assinado de forma digital por MARLEI SALETE OGRODOWSKI:55888208000
Dados: 2024.02.16 17:15:48 -03'00'

MARLEI SALETE OGRODOWSKI
Engª Civil - CREA RS 23900

SINALIZAÇÃO VIÁRIA

PRANCHA: **13/16**

DATA: FEVEREIRO/2024
DESENHO: MARTA
ESCALA: INDICADA

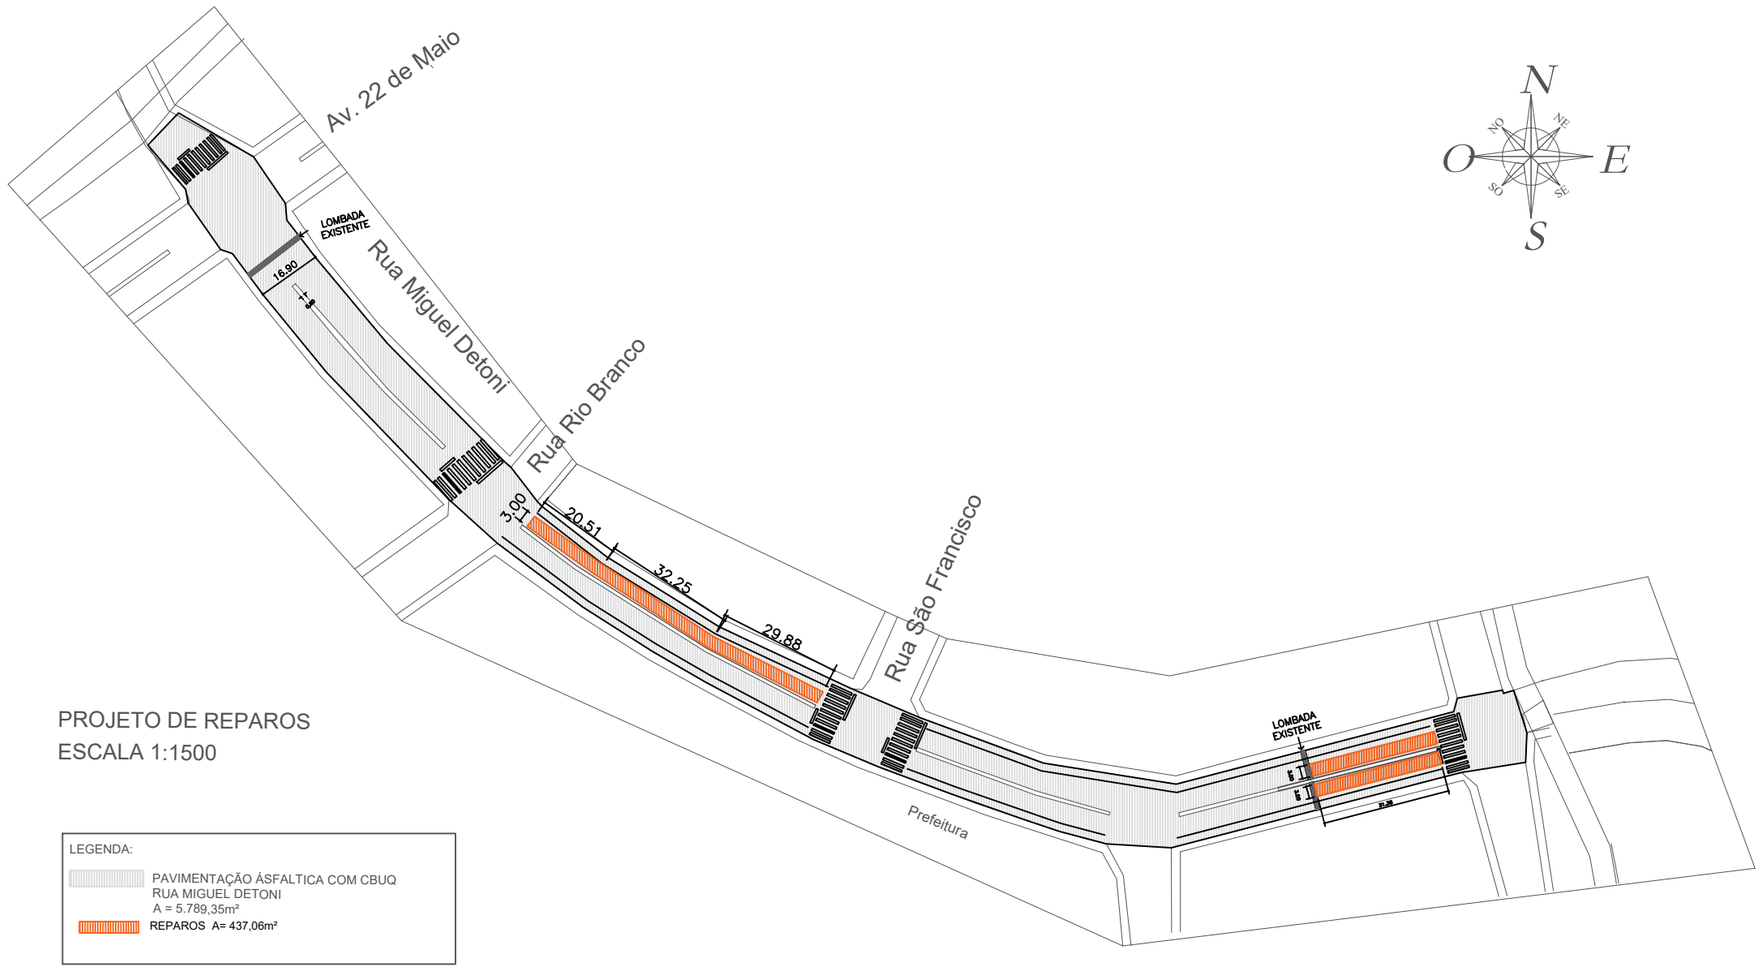

PROJETO DE REPAROS
ESCALA 1:1500

LEGENDA:

PAVIMENTAÇÃO ÁSFALTICA COM CBUQ
RUA MIGUEL DETONI
A = 5.789,35m²

REPAROS A= 437,06m²

PREFEITURA MUNICIPAL DE MARIANO MORO

RECAPEAMENTO ASFÁLTICO RUA MIGUEL DETONI

ENDEREÇO:
RUA MIGUEL DETONI, CENTRO, MARIANO MORO/RS.

PROPRIETÁRIO:

MUNICIPIO DE MARIANO MORO

RESPONSÁVEL TÉCNICO:

MARLEI SALETE OGRODOWSKI:55888208000
Assinado de forma digital por MARLEI SALETE OGRODOWSKI:55888208000
Dados: 2024.02.16 17:16:11 -03'00'

MARLEI SALETE OGRODOWSKI
Engª Civil - CREA RS 23900

PROJETO DE REPAROS

PRANCHA: **14/16**

DATA: FEVEREIRO/2024
DESENHO: MARTA
ESCALA: INDICADA

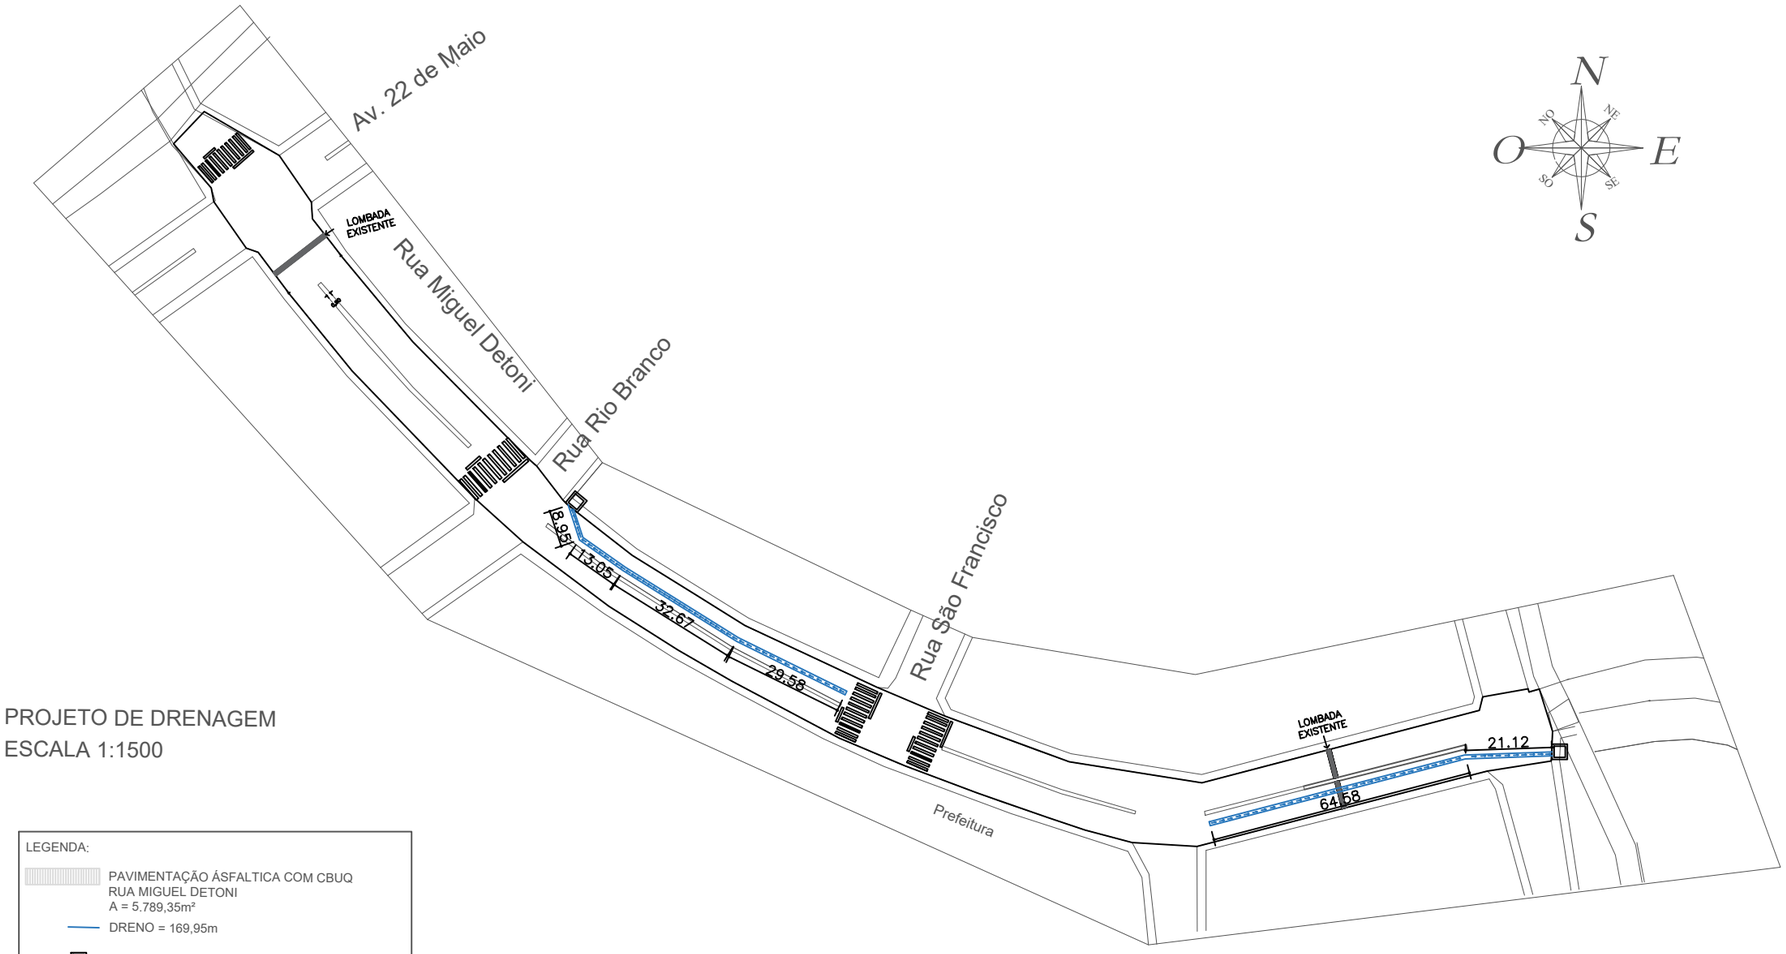

PROJETO DE DRENAGEM
ESCALA 1:1500

LEGENDA:

- PAVIMENTAÇÃO ÁSFALTICA COM CBUQ
  RUA MIGUEL DETONI
  A = 5.789,35m²
- DRENO = 169,95m
- Boca de lobo - nova

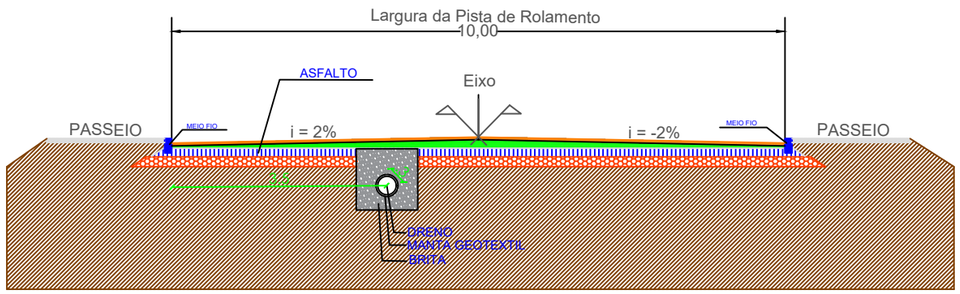

DETALHE DRENO
ESCALA 1:100

PREFEITURA MUNICIPAL DE MARIANO MORO

RECAPEAMENTO ASFÁLTICO RUA MIGUEL DETONI

ENDEREÇO:
RUA MIGUEL DETONI, CENTRO, MARIANO MORO/RS.

PROPRIETÁRIO:

MUNICIPIO DE MARIANO MORO

RESPONSÁVEL TÉCNICO:

MARLEI SALETE OGRODOWSKI: 55888208000
Assinado de forma digital por MARLEI SALETE OGRODOWSKI:55888208000 Dados: 2024.02.16 17:16:34 -03'00'

MARLEI SALETE OGRODOWSKI
Engª Civil - CREA RS 23900

DRENAGEM

PRANCHA: 15/16

DATA: FEVEREIRO/2024
DESENHO: MARTA
ESCALA: INDICADA

PLANTA BAIXA
NOVOS QUEBRA MOLAS
ESCALA 1:5000

LEGENDA

QUEBRA MOLA NOVO
QUANTIDADE = 03 UNID

PREFEITURA MUNICIPAL DE MARIANO MORO

RECAPEAMENTO ASFÁLTICO RUA MIGUEL DETONI

ENDEREÇO:
RUA MIGUEL DETONI, CENTRO, MARIANO MORO/RS.

PROPRIETÁRIO:

MUNICIPIO DE MARIANO MORO

RESPONSÁVEL TÉCNICO:

MARLEI SALETE OGRODOWSKI :55888208000

Assinado de forma digital por MARLEI SALETE OGRODOWSKI:55888208000
Dados: 2024.02.16 17:18:11 -03'00'

MARLEI SALETE OGRODOWSKI
Engª Civil - CREA RS 23900

NOVOS QUEBRA-MOLAS

PRANCHA: 16/16

DATA: FEVEREIRO/2024
DESENHO: MARTA
ESCALA: INDICADA