

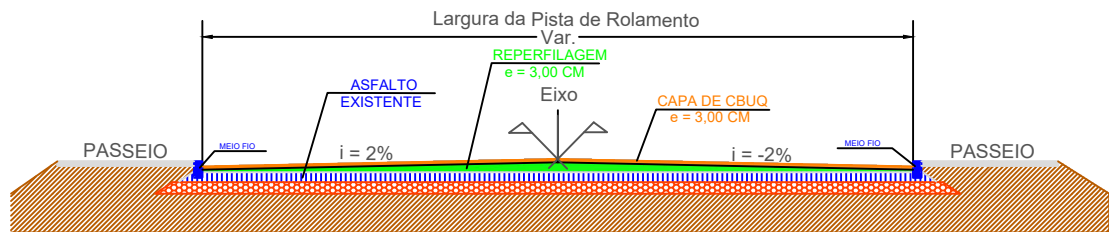



SEÇÃO DA VIA - PAVIMENTAÇÃO SOBRE LEITO NATURAL

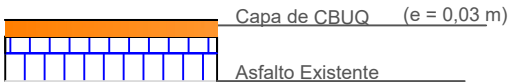

DETALHE PAVIMENTAÇÃO ASFÁLTICA COM REPERFILAGEM
ESCALA 1:100

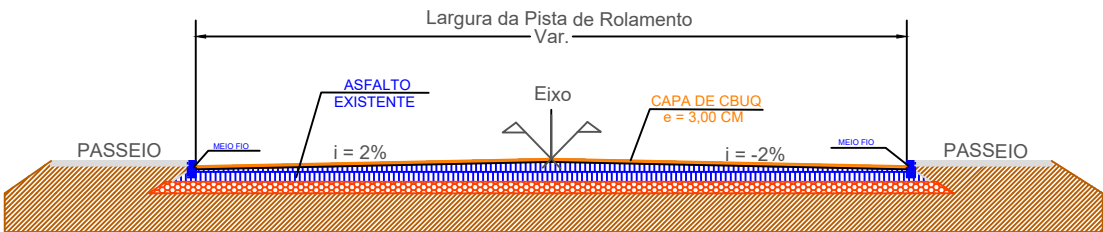

DETALHE PAVIMENTAÇÃO ASFÁLTICA
ESCALA 1:100

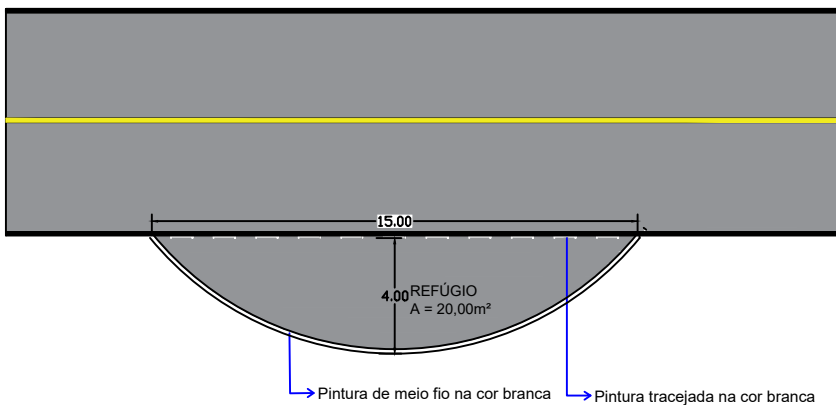

DETALHE REFÚGIOS
ESCALA 1:200

PREFEITURA MUNICIPAL DE MARIANO MORO

RECAPEAMENTO ASFÁLTICO

ENDEREÇO: ESTRADA DE ACESSO À COMUNIDADE TRÊS PINHEIROS, INTERIOR, MARIANO MORO/RS.

PROPRIETÁRIO:

MUNICÍPIO DE MARIANO MORO

RESPONSÁVEL TÉCNICO:

MARLEI SALETE OGRODOWSKI
Eng^a Civil - CREA RS 23900

PROJETO GEOMÉTRICO

PRANCHA:

04/05

DATA: JULHO/2024

DESENHO: MARTA

ESCALA: INDICADA