


DETALHE SINALIZAÇÃO
ESCALA 1:100

LEGENDA

- Limites
- PINTURA BRANCA
- PINTURA MEIO FIO
- Cerca/muro
- Bueiro
- LOMBADAS A CONSTRUIR

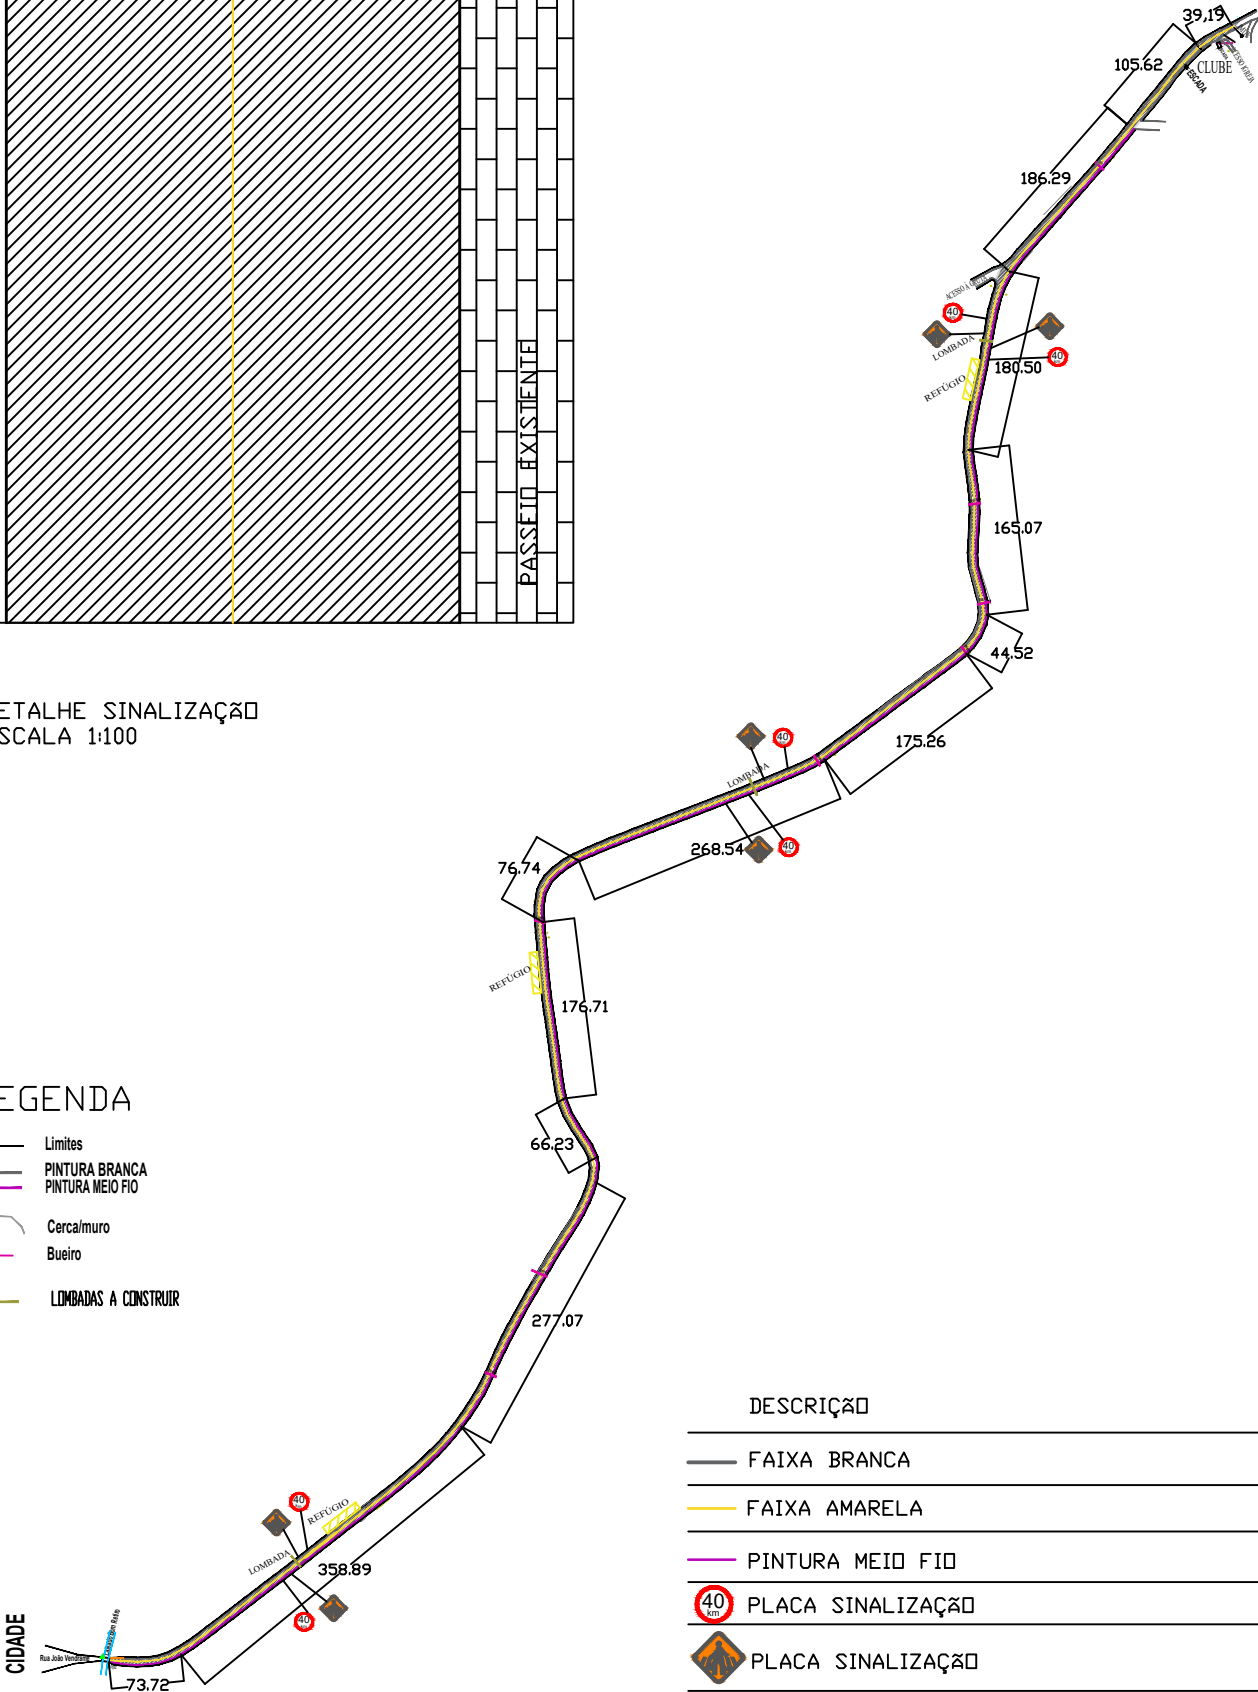

PROJETO SINALIZAÇÃO
ESCALA 1:1500

DESCRIÇÃO	QUANTIDADE
FAIXA BRANCA	2.551,74M
FAIXA AMARELA	2.220,64M
PINTURA MEIO FIO	2.076,71M
PLACA SINALIZAÇÃO	06 UNID.
PLACA SINALIZAÇÃO	06 UNID.

PREFEITURA MUNICIPAL DE MARIANO MORO

RECAPEAMENTO ASFÁLTICO

ENDEREÇO: ESTRADA DE ACESSO À COMUNIDADE TRÊS PINHEIROS, INTERIOR, MARIANO MORO/RS.

PROPRIETÁRIO:

MUNICÍPIO DE MARIANO MORO

RESPONSÁVEL TÉCNICO:

MARLEI SALETE OGRODOWSKI
Engª Civil - CREA RS 23900

SINALIZAÇÃO

PRANCHA:

05/05

DATA: JULHO/2024

DESENHO: MARTA

ESCALA: INDICADA