


PERFIL LONGITUDINAL E ESTAQEAMENTO
ESCALA: 1/50

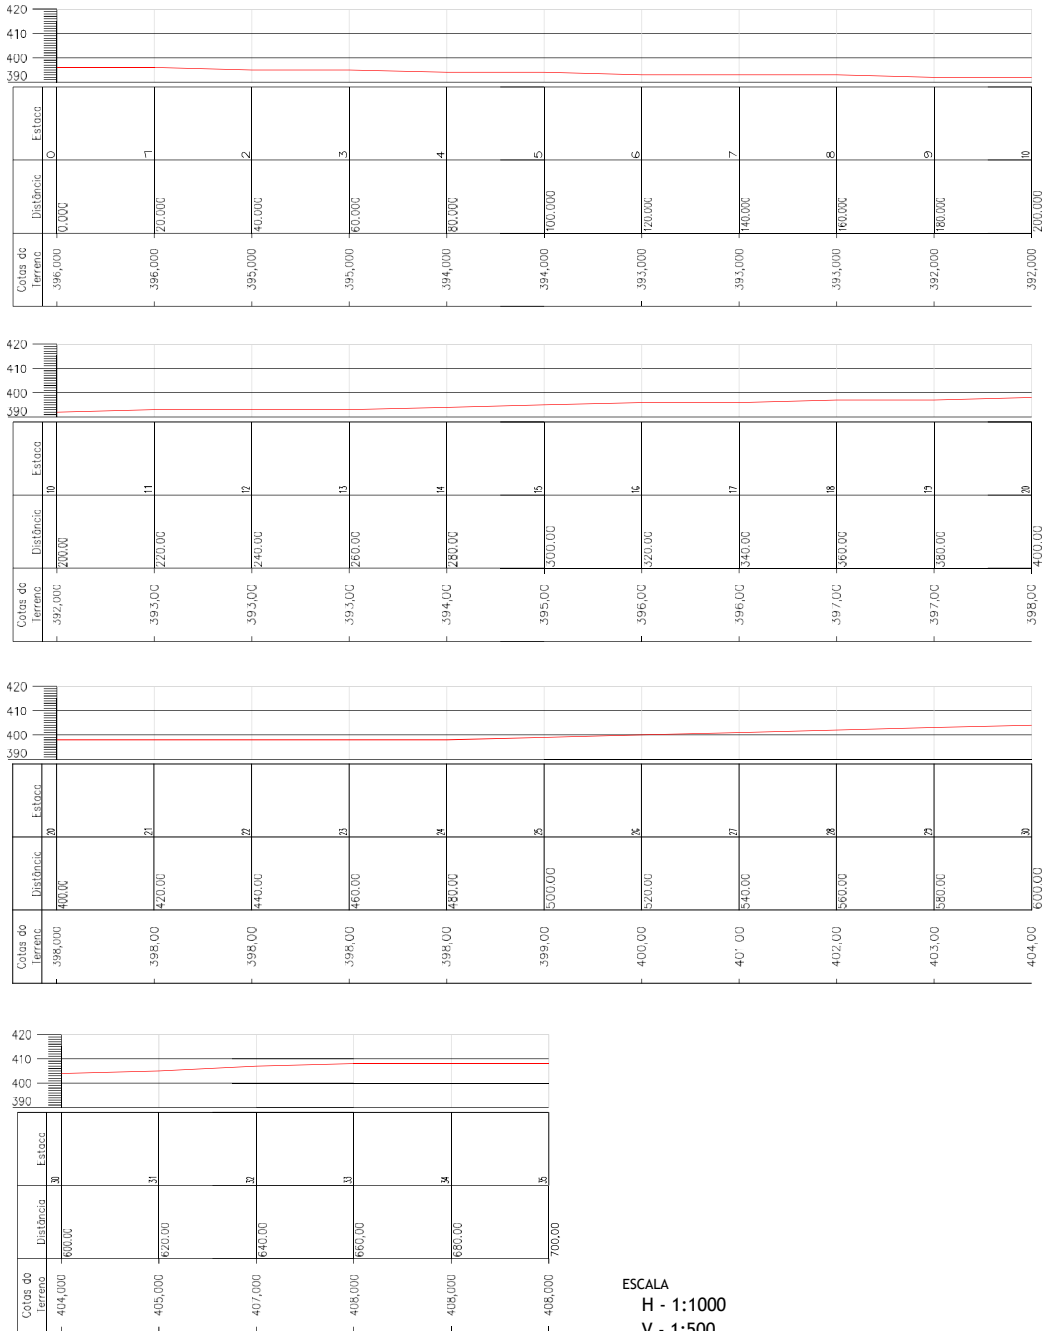

ESCALA
H - 1:1000
V - 1:500



Irineu Pantin
Prefeito Municipal
CPF: 383.898.220-68



**PREFEITURA MUNICIPAL DE MARIANO
MORO ESTADO DO RIO GRANDE DO SUL**

Projeto: Pavimentação asfáltica com C.B.U.Q.

Local: Linha Gruta

Nome: Recap. Asfáltico até entrada de acesso à Gruta

Prancha:
03/05

Planta:
Perfil Longitudinal e Estaqueamento

Autor:
Marlei Salete Ogradowski

Data:
22/02/2023