



PLANTA COM SEÇÃO TIPO DO PAVIMENTO
ESCALA: 1/50

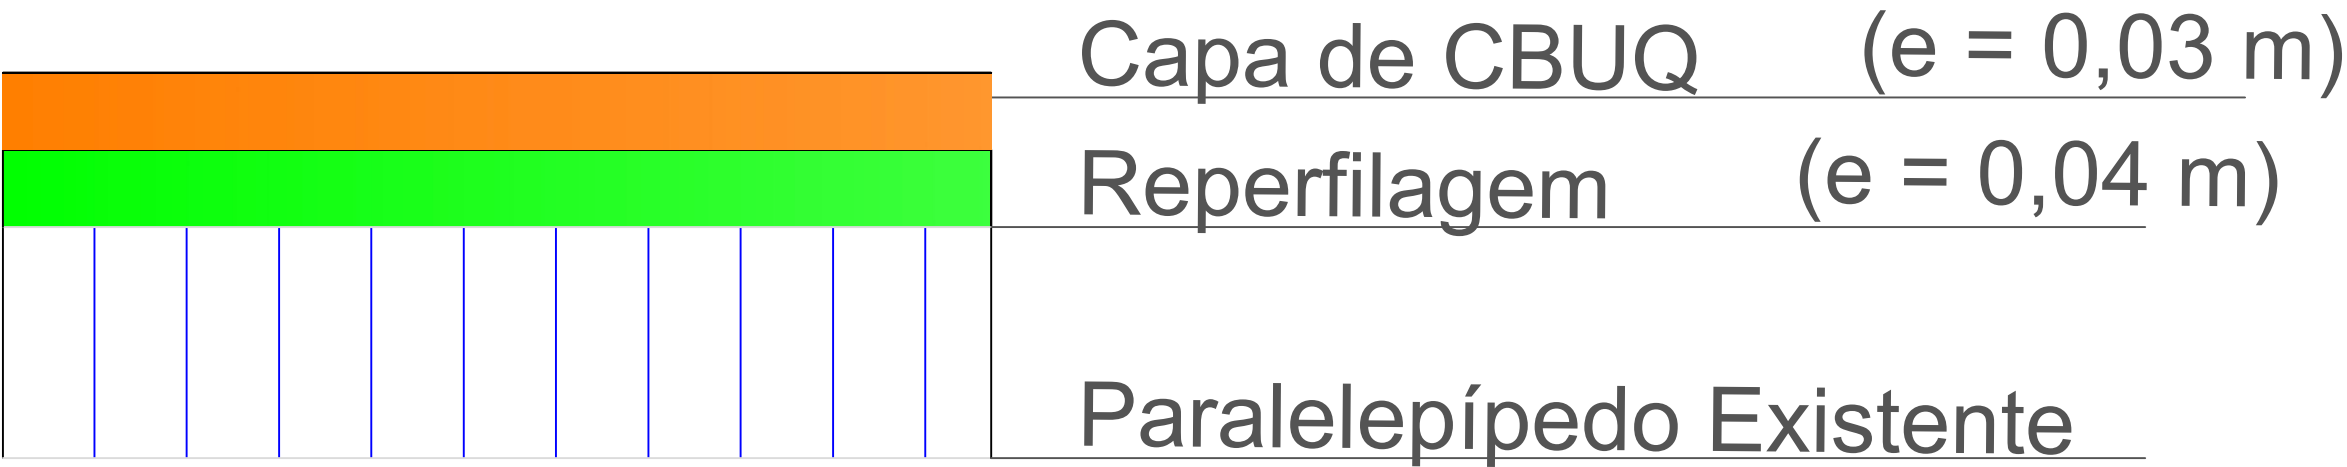

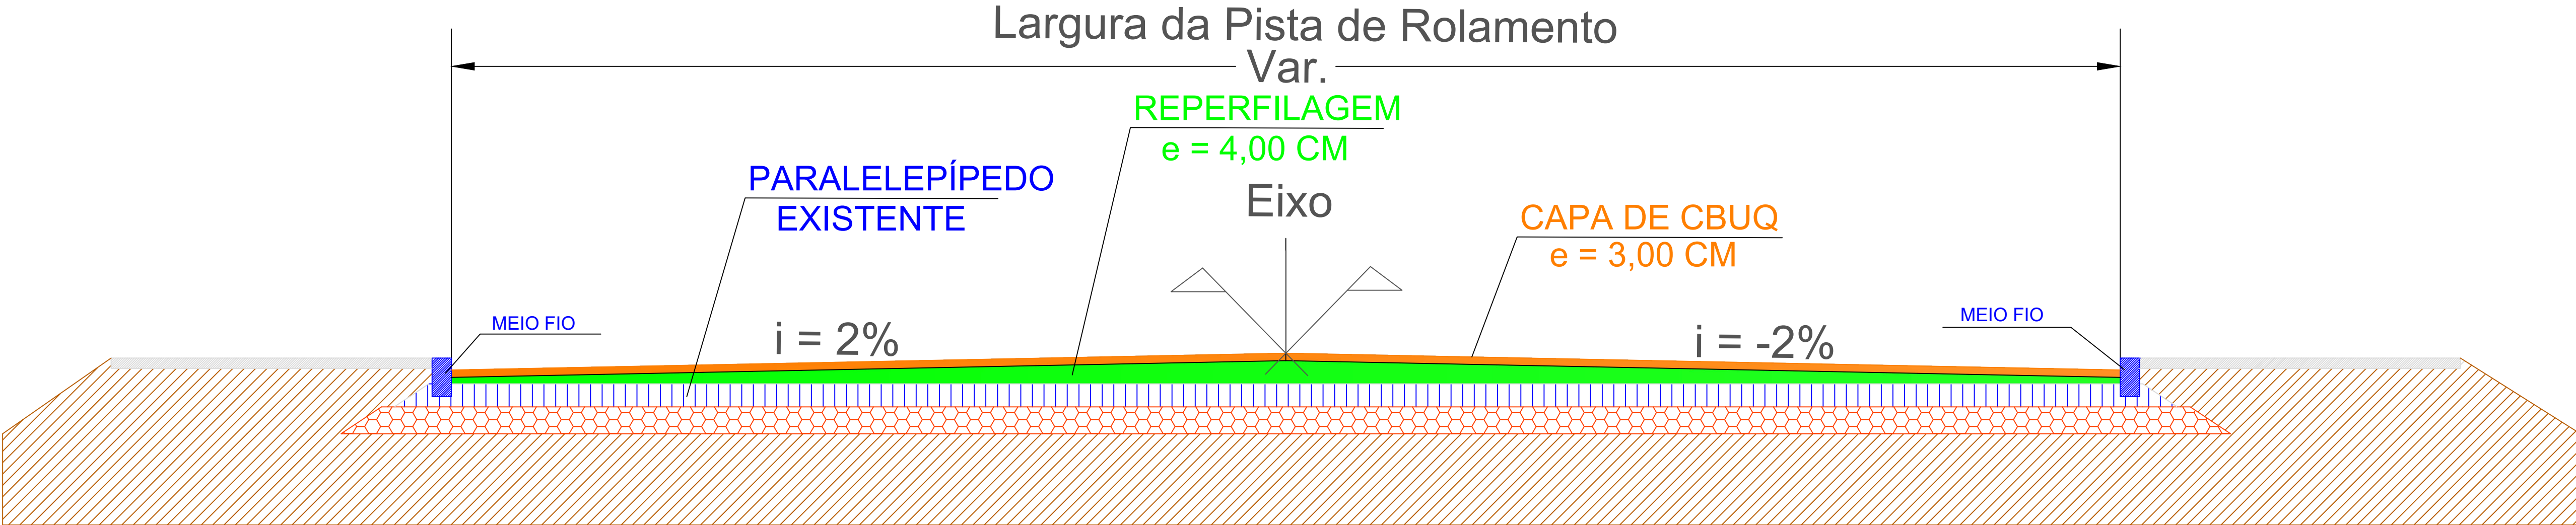


Irineu Fantin
Prefeito Municipal
CPF 383 898 220-68

Aprovado em 24/04/2022



Marlei Salete Ogródowski
Responsável Técnico
CRM 15550



**PREFEITURA MUNICIPAL DE MARIANO
MORO ESTADO DO RIO GRANDE DO SUL**

Projeto: Pavimentação asfáltica com C.B.U.Q.

Local: Linha Gruta

Nome: Recap. Asfáltico até entrada de acesso à Gruta

Prancha:
04/05

Planta:
Planta com Seção Tipo do Pavimento

Autor:
Marlei Salete Ogródowski

Data:
29/03/2022