


Nos trechos onde houver pilaretes, dispensa-se a execução da base de brita, uma vez que os elementos estruturais proporcionarão o apoio necessário à instalação.

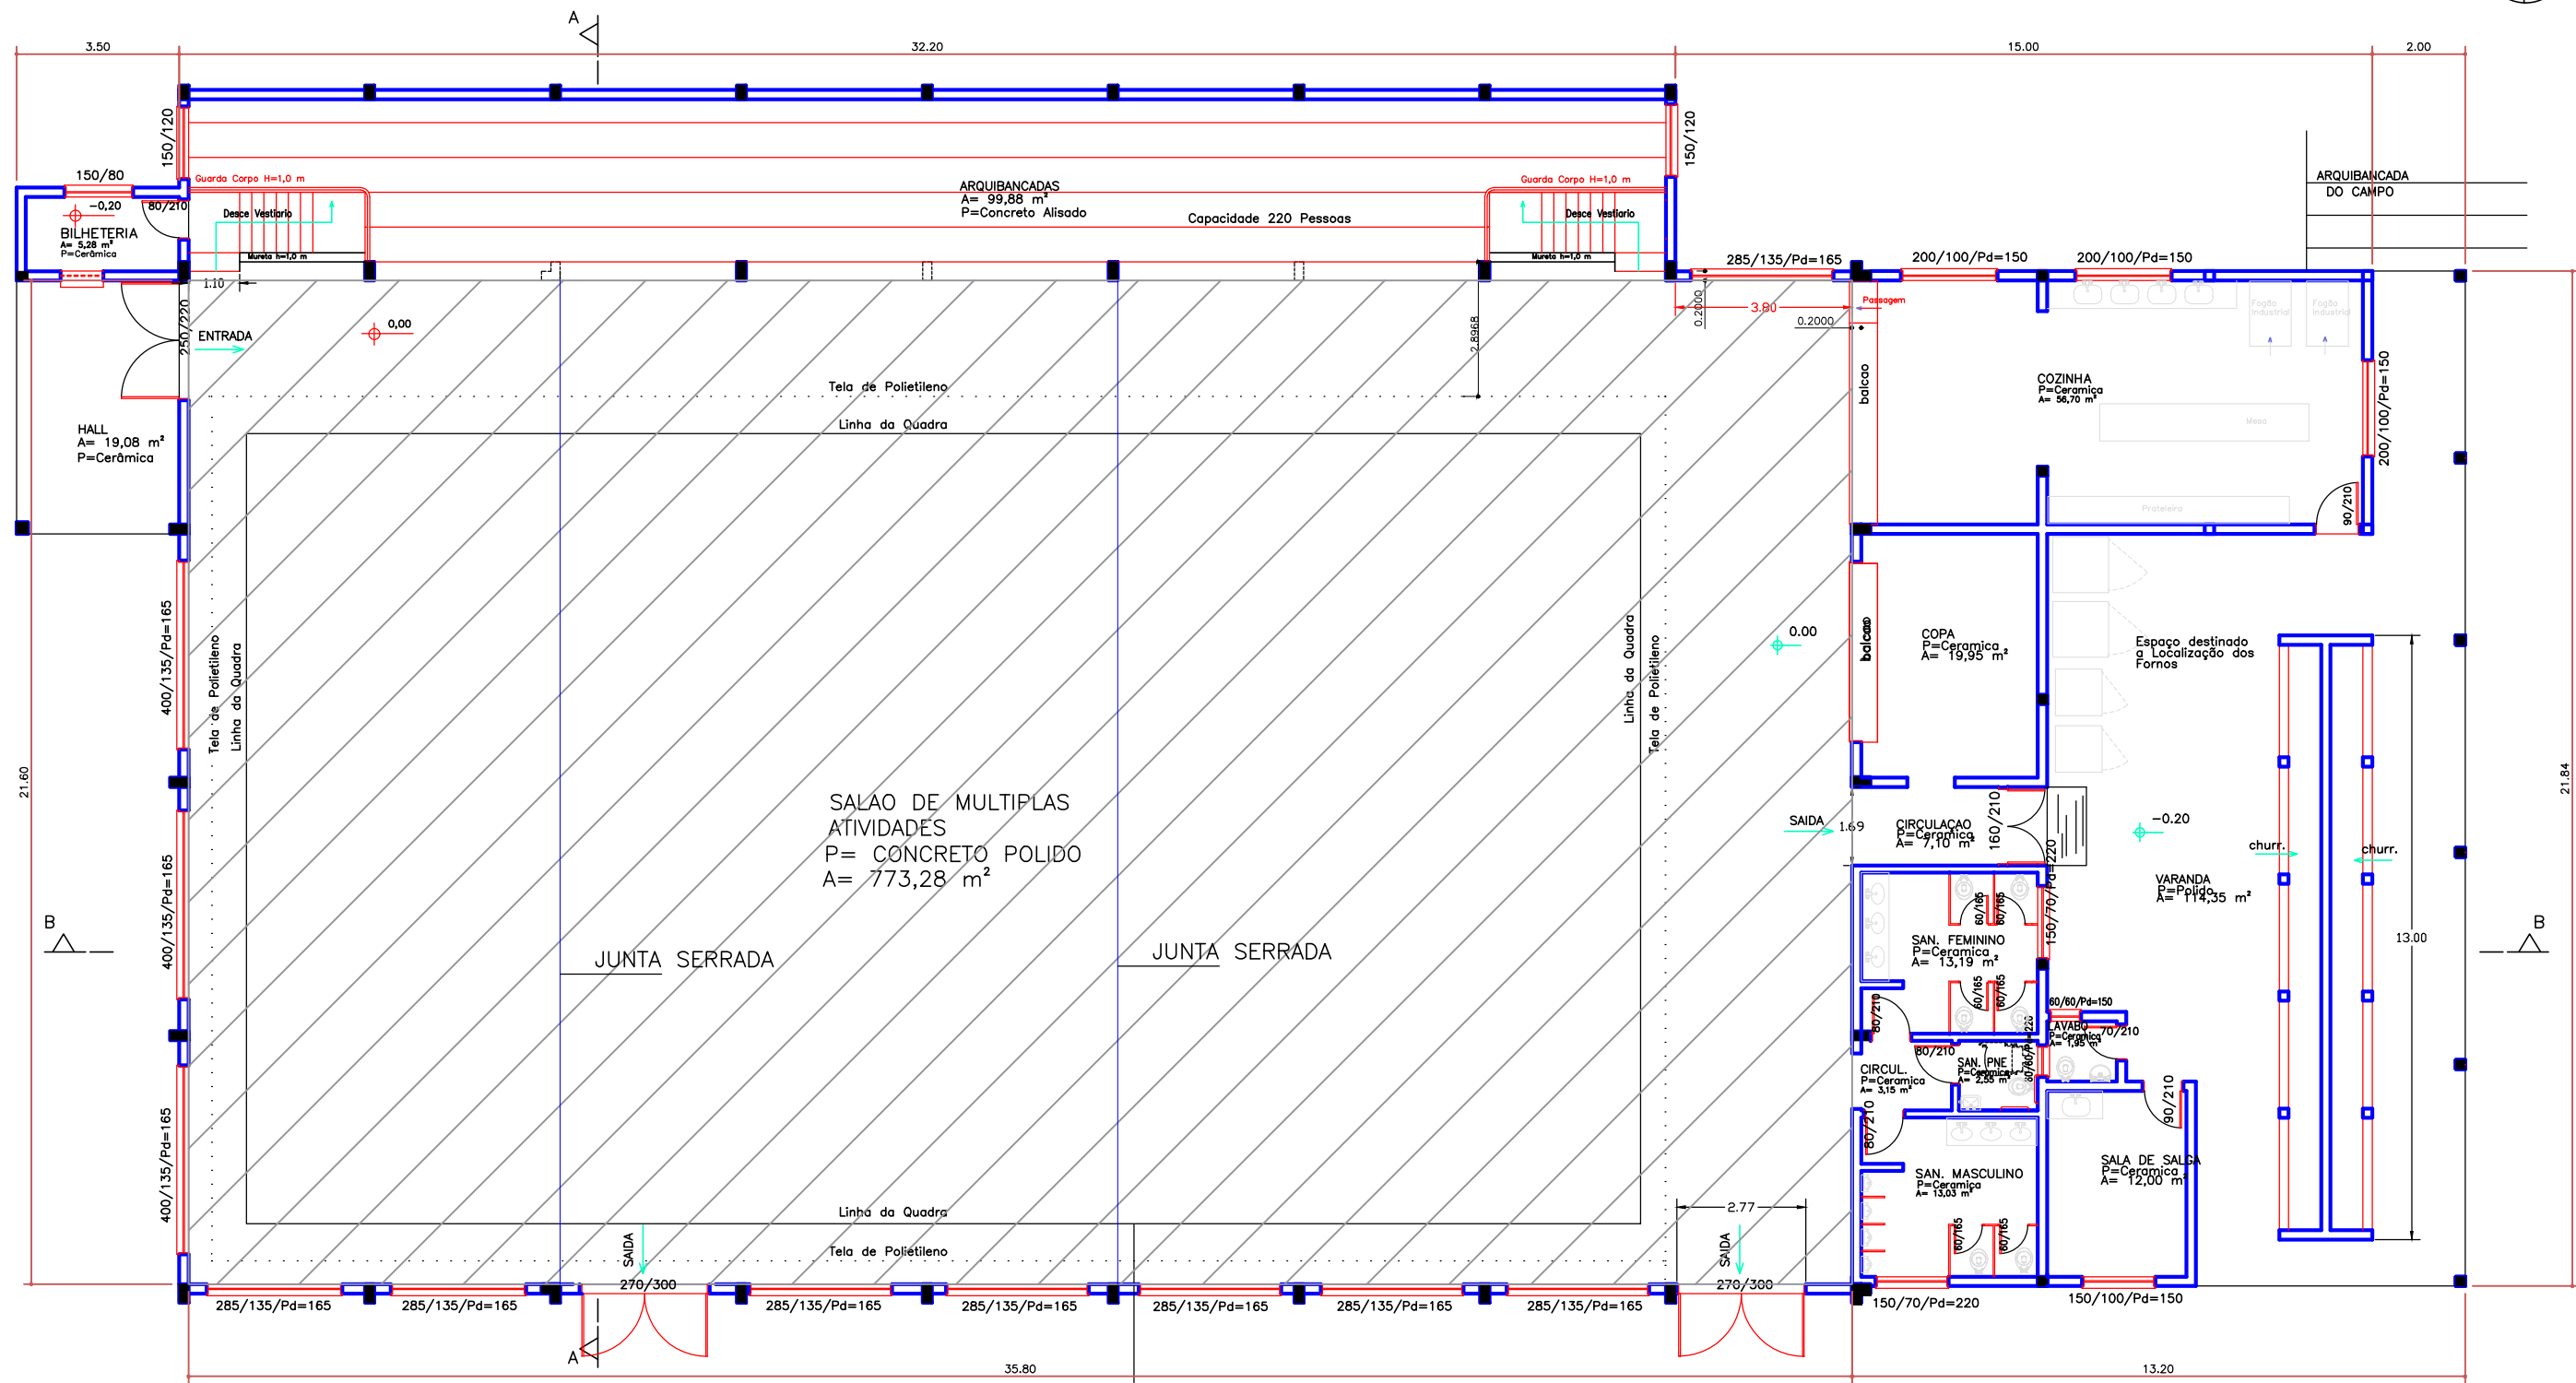

PLANTA BAIXA PAV. TÉRREO
ESC. 1:200

REMOÇÃO DE ASSOALHO EXISTENTE
NOVO PISO EM CONCRETO ARMADO COM ACABAMENTO POLIDO

REVISÃO	00	MARIANA	LANÇAMENTO INICIAL	DATA: 31/10/2025
OBRA: OBRA REFORMA PISO - CLUBE MARIANO MORO				
DESCRIÇÃO: DETALHAMENTO PISO E JUNTA SERRADA				
PROPRIETÁRIO: PREFEITURA DE MARIANO MORO CNPJ: 87.613.386/0001-95		RESP. TÉCNICO PROJETO: ENG. CIVIL MARTA ARNOLD CREA RS: 207211		
DESCRIÇÃO: DETALHAMENTO DE JUNTA SERRADA NO PISO		DESENHO: MARIANA	ESCALA: 1:INDICADA	
LOCAL: MARIANO MORO/RS		PROJETO: ESTRUTURA CIVIL	PRANCHA: ES-101	