


PLANTA DE SINALIZAÇÃO
ESCALA: 1/50

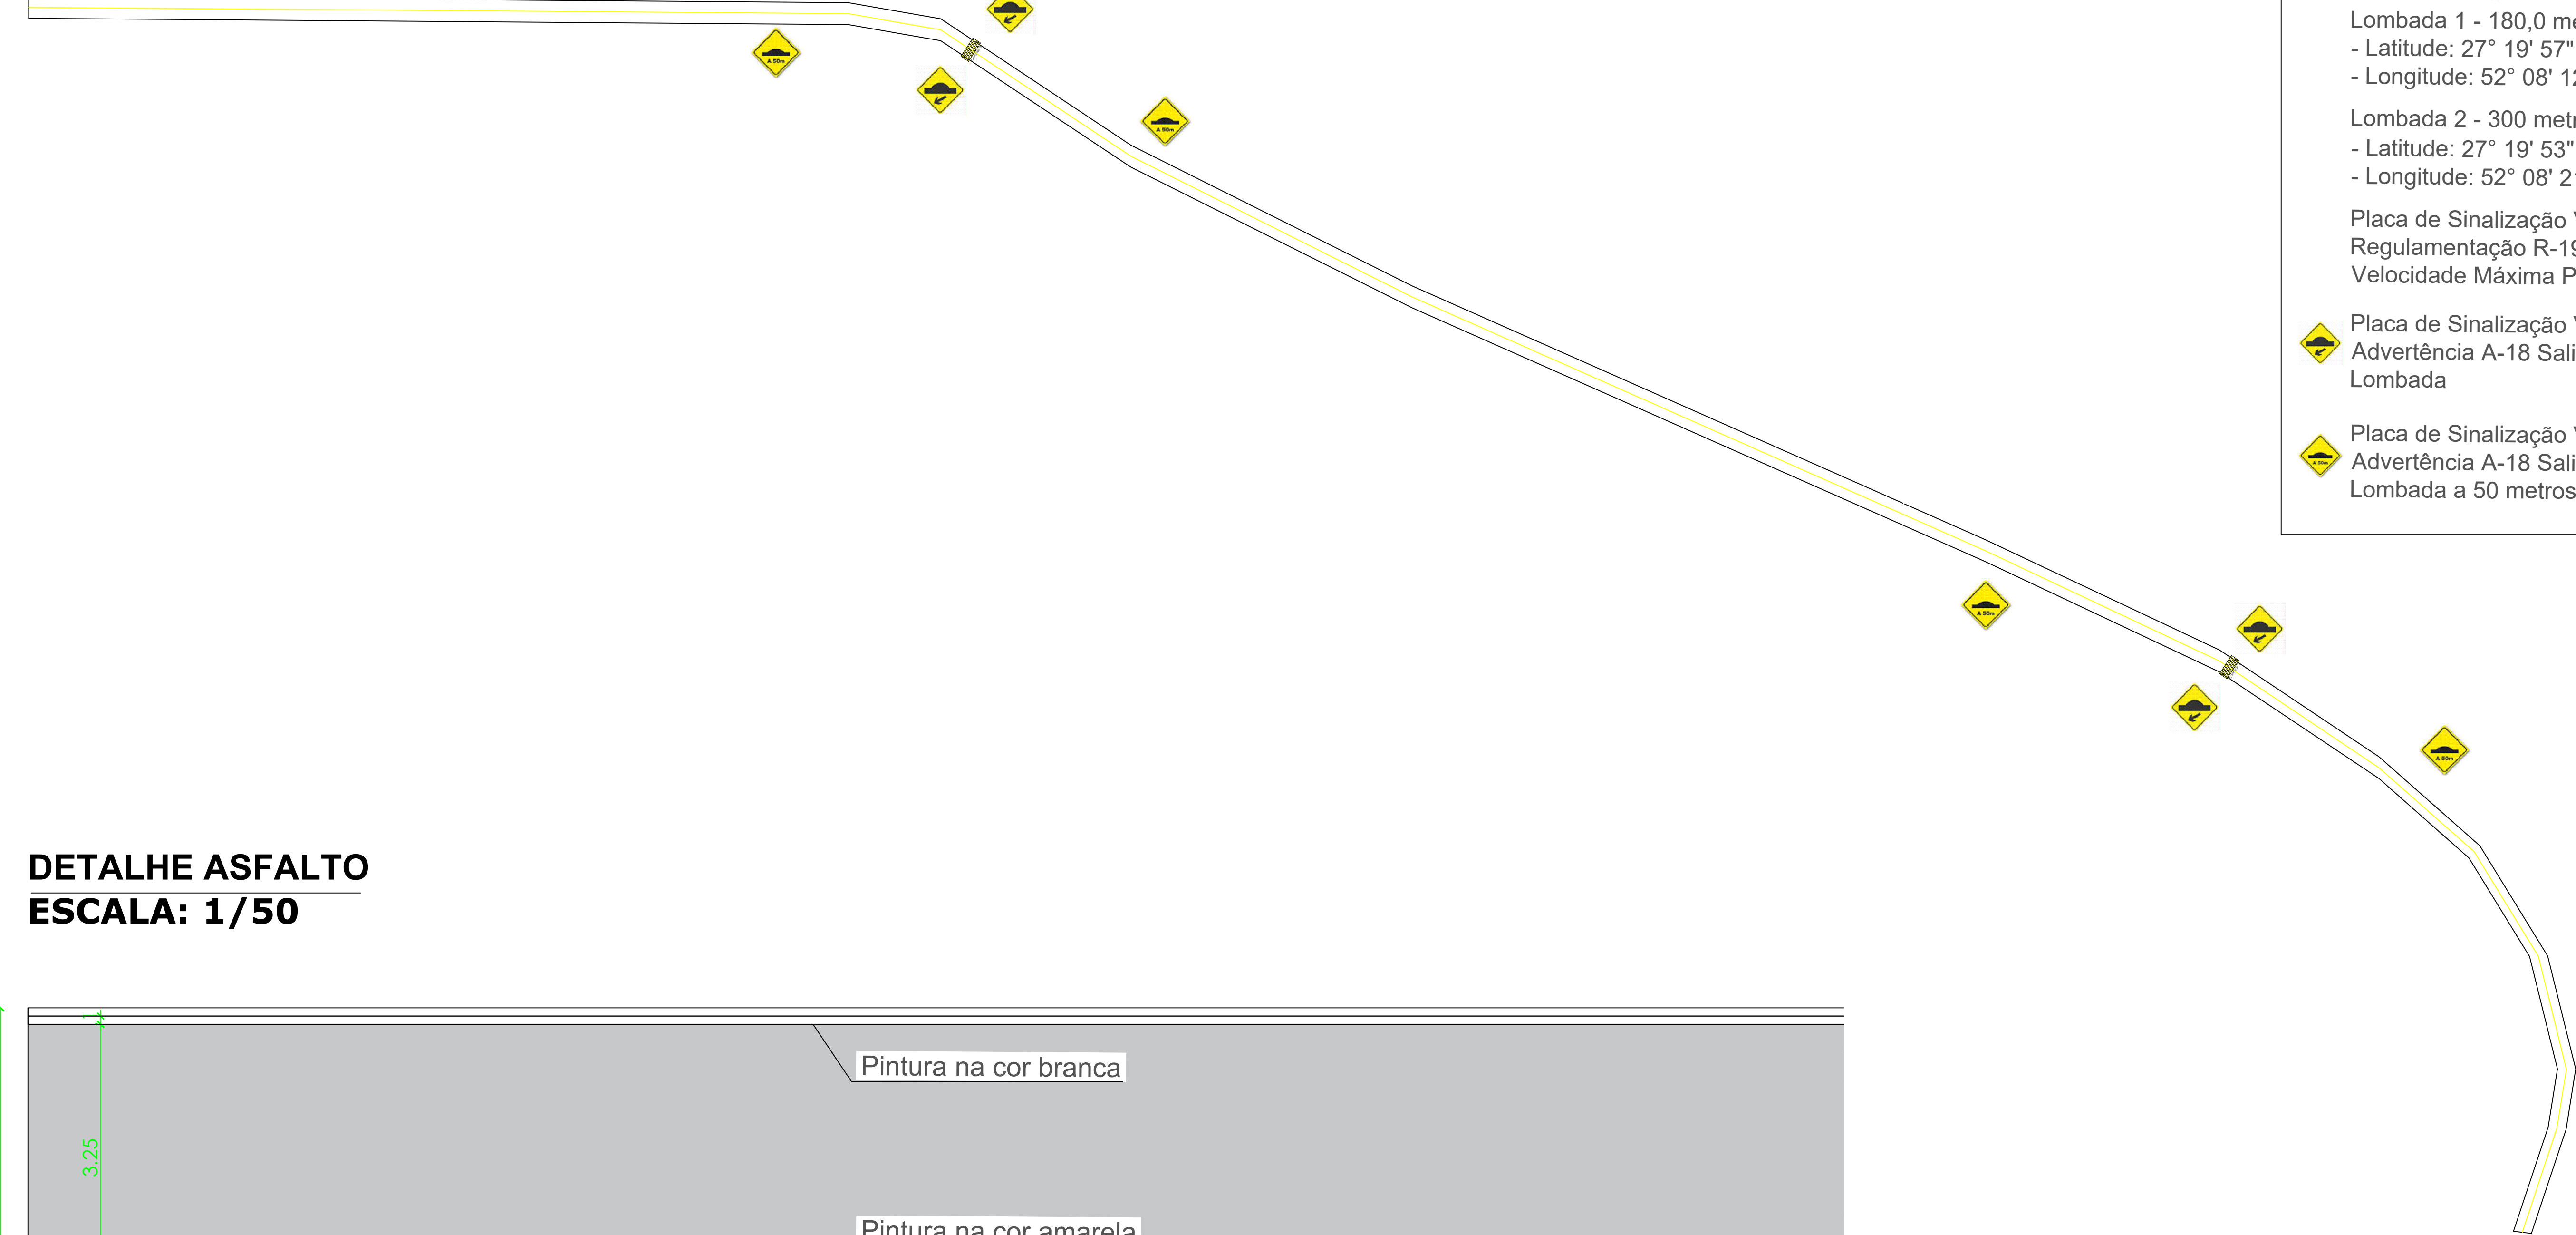

LEGENDA

Faixa Elevada
Lombada 1 - 180,0 metros
- Latitude: 27° 19' 57" S
- Longitude: 52° 08' 12"O


Lombada 2 - 300 metros
- Latitude: 27° 19' 53" S
- Longitude: 52° 08' 21"O

Placa de Sinalização Vertical de Regulamentação R-19
Velocidade Máxima Permitida

Placa de Sinalização Vertical de Advertência A-18 Saliência ou Lombada

Placa de Sinalização Vertical de Advertência A-18 Saliência ou Lombada a 50 metros

DETALHE ASFALTO
ESCALA: 1/50

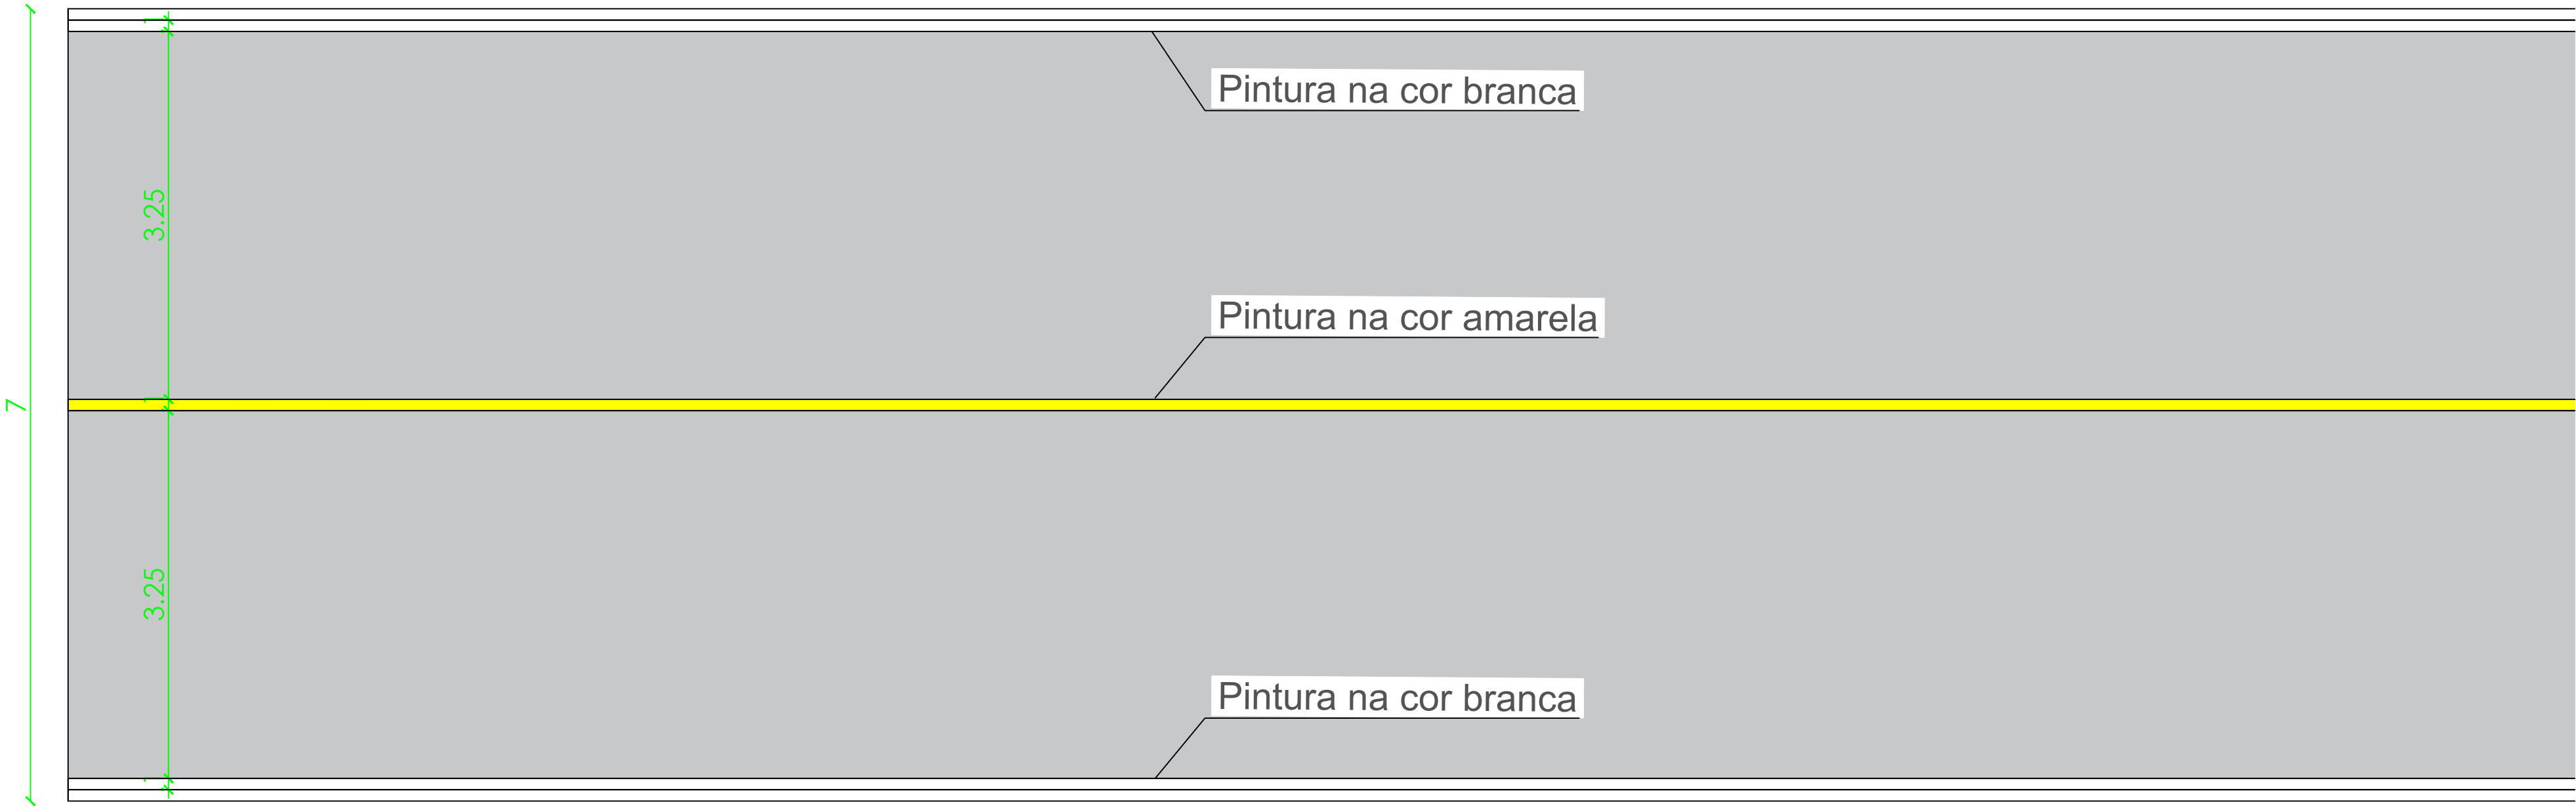

Irineu Fantin
Prefeito Municipal
CPF 383 898 220-68

Aprovado em 20/04/2022

Marlei Salete Ogródowski
Responsável Técnico
CRM 10.100

PREFEITURA MUNICIPAL DE MARIANO MORO
ESTADO DO RIO GRANDE DO SUL

Projeto: Pavimentação asfáltica com C.B.U.Q.

Local: Linha Gruta

Nome: Recap. Asfáltico até entrada de acesso à Gruta

Prancha: 05/05	Planta: Planta de Sinalização e Detalhes
Autor: Marlei Salete Ogródowski	Data: 29/03/2022